

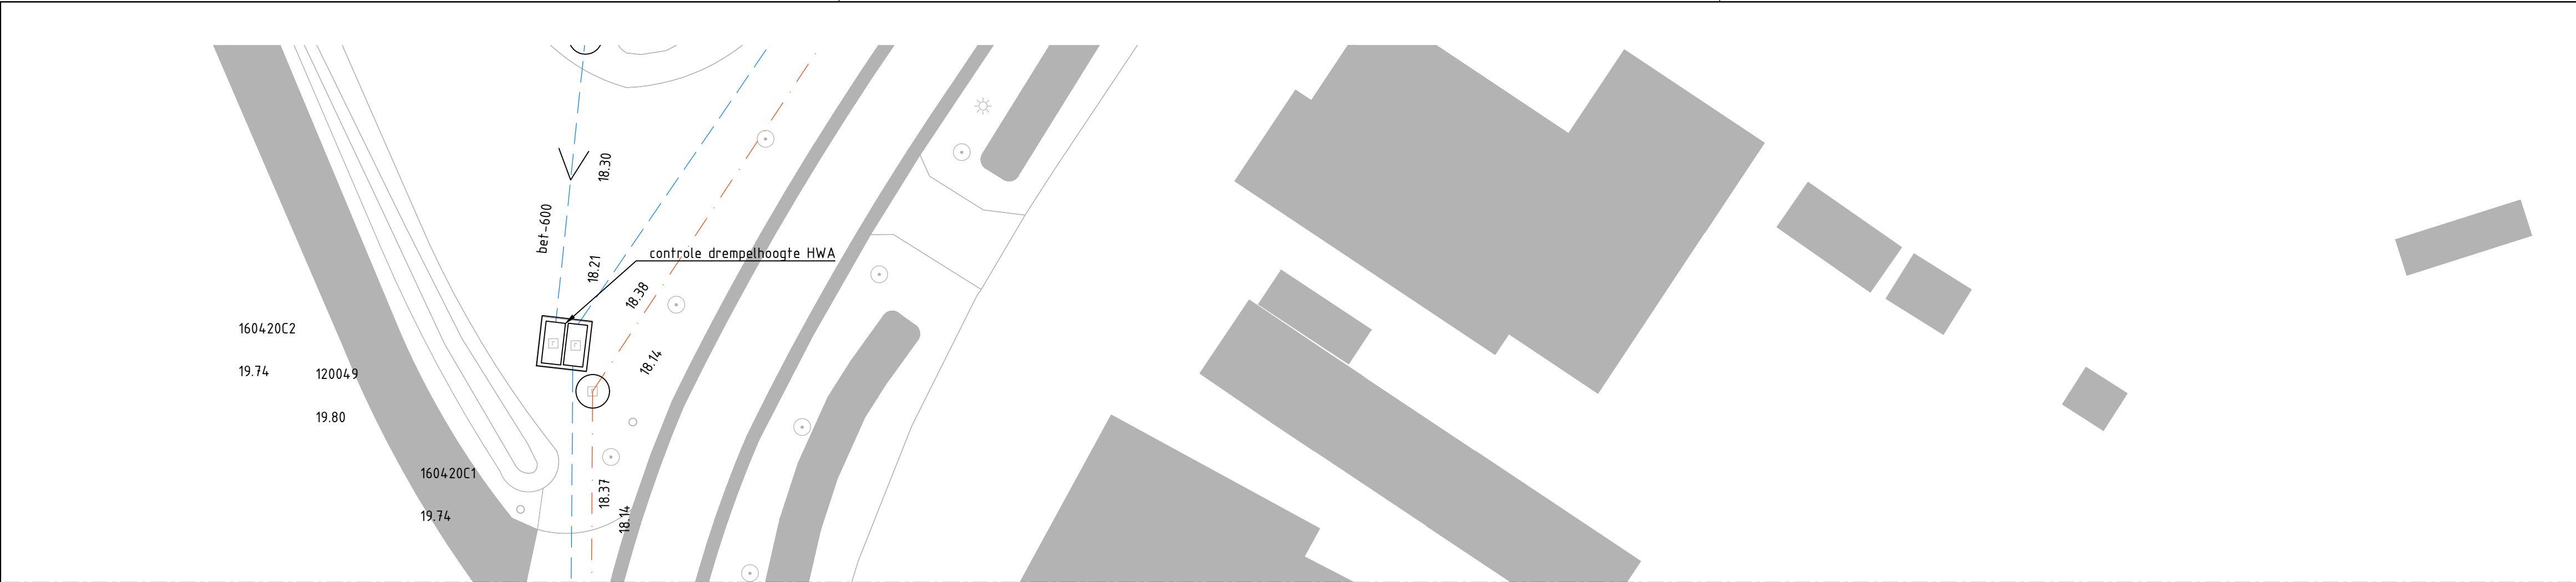


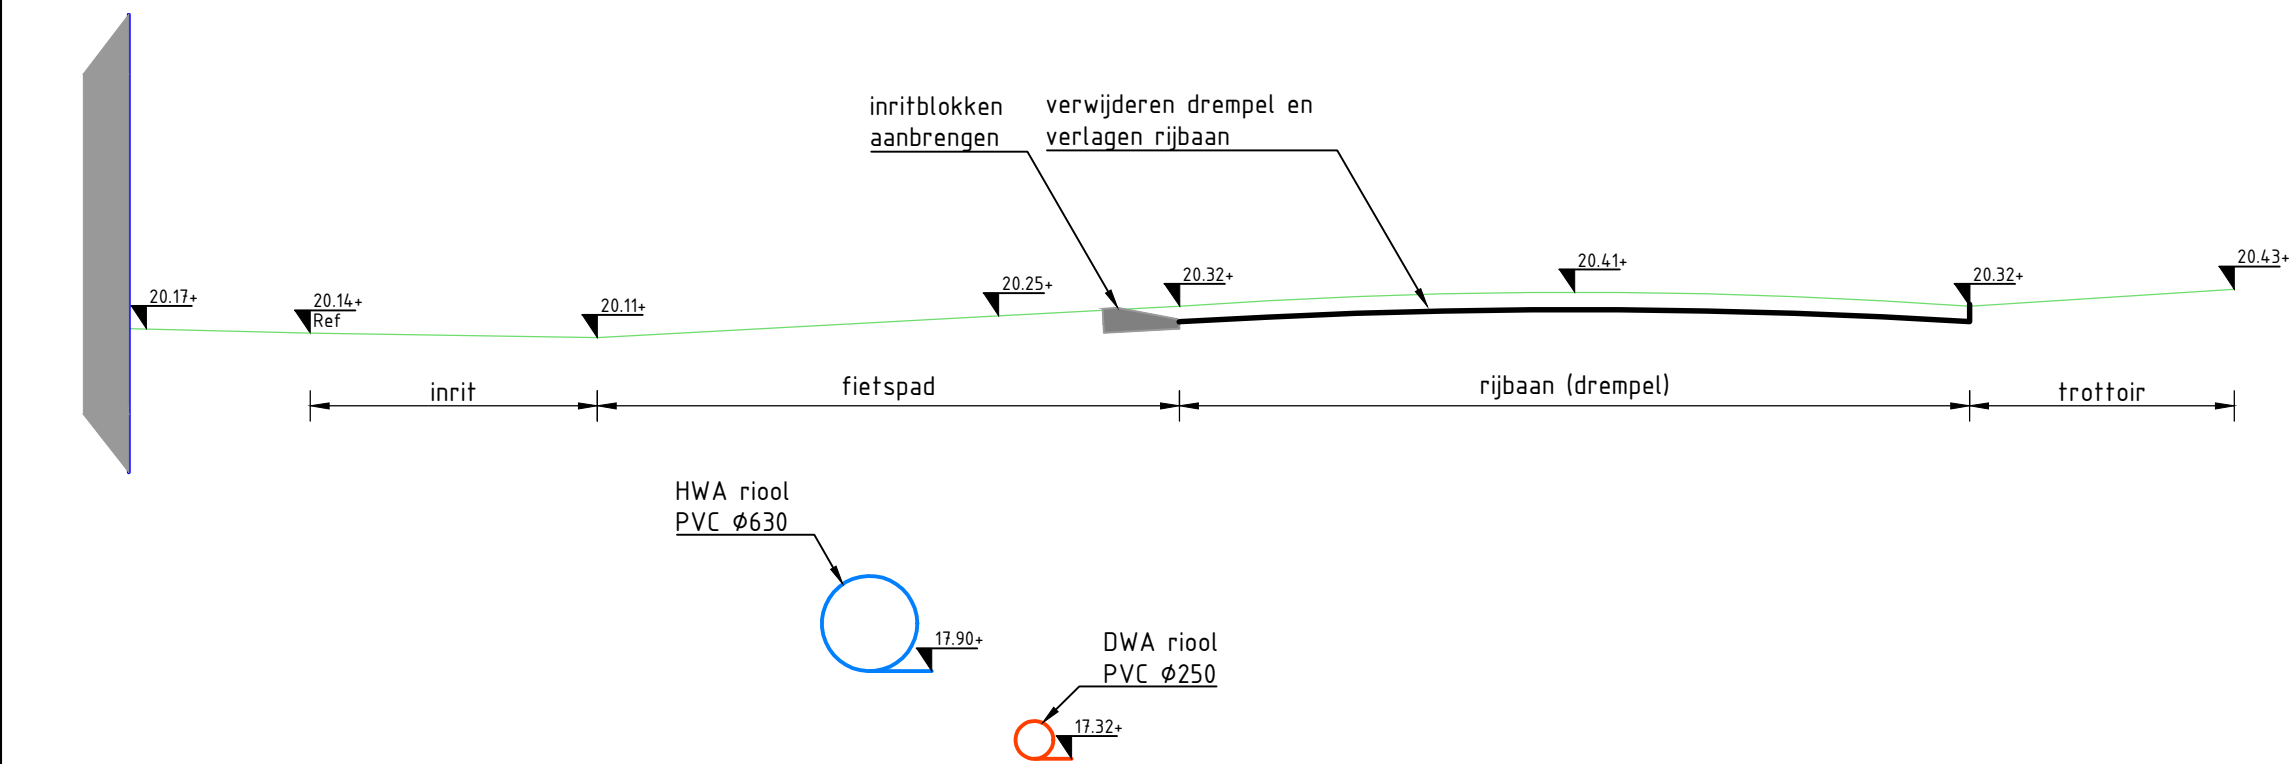

Legenda		
Geometrie	Omschrijving	Status
	Roostergoot	Nieuw
	Transportleiding HWA	Nieuw
	Verharding	Vervallen
Armering	Omschrijving	Status
	BSS keiformaat keperverband	Vervallen
	Asfalt rood	Nieuw
Symbol	Omschrijving	Status
	Uitstroombak	Nieuw
	Inritblokken	Nieuw

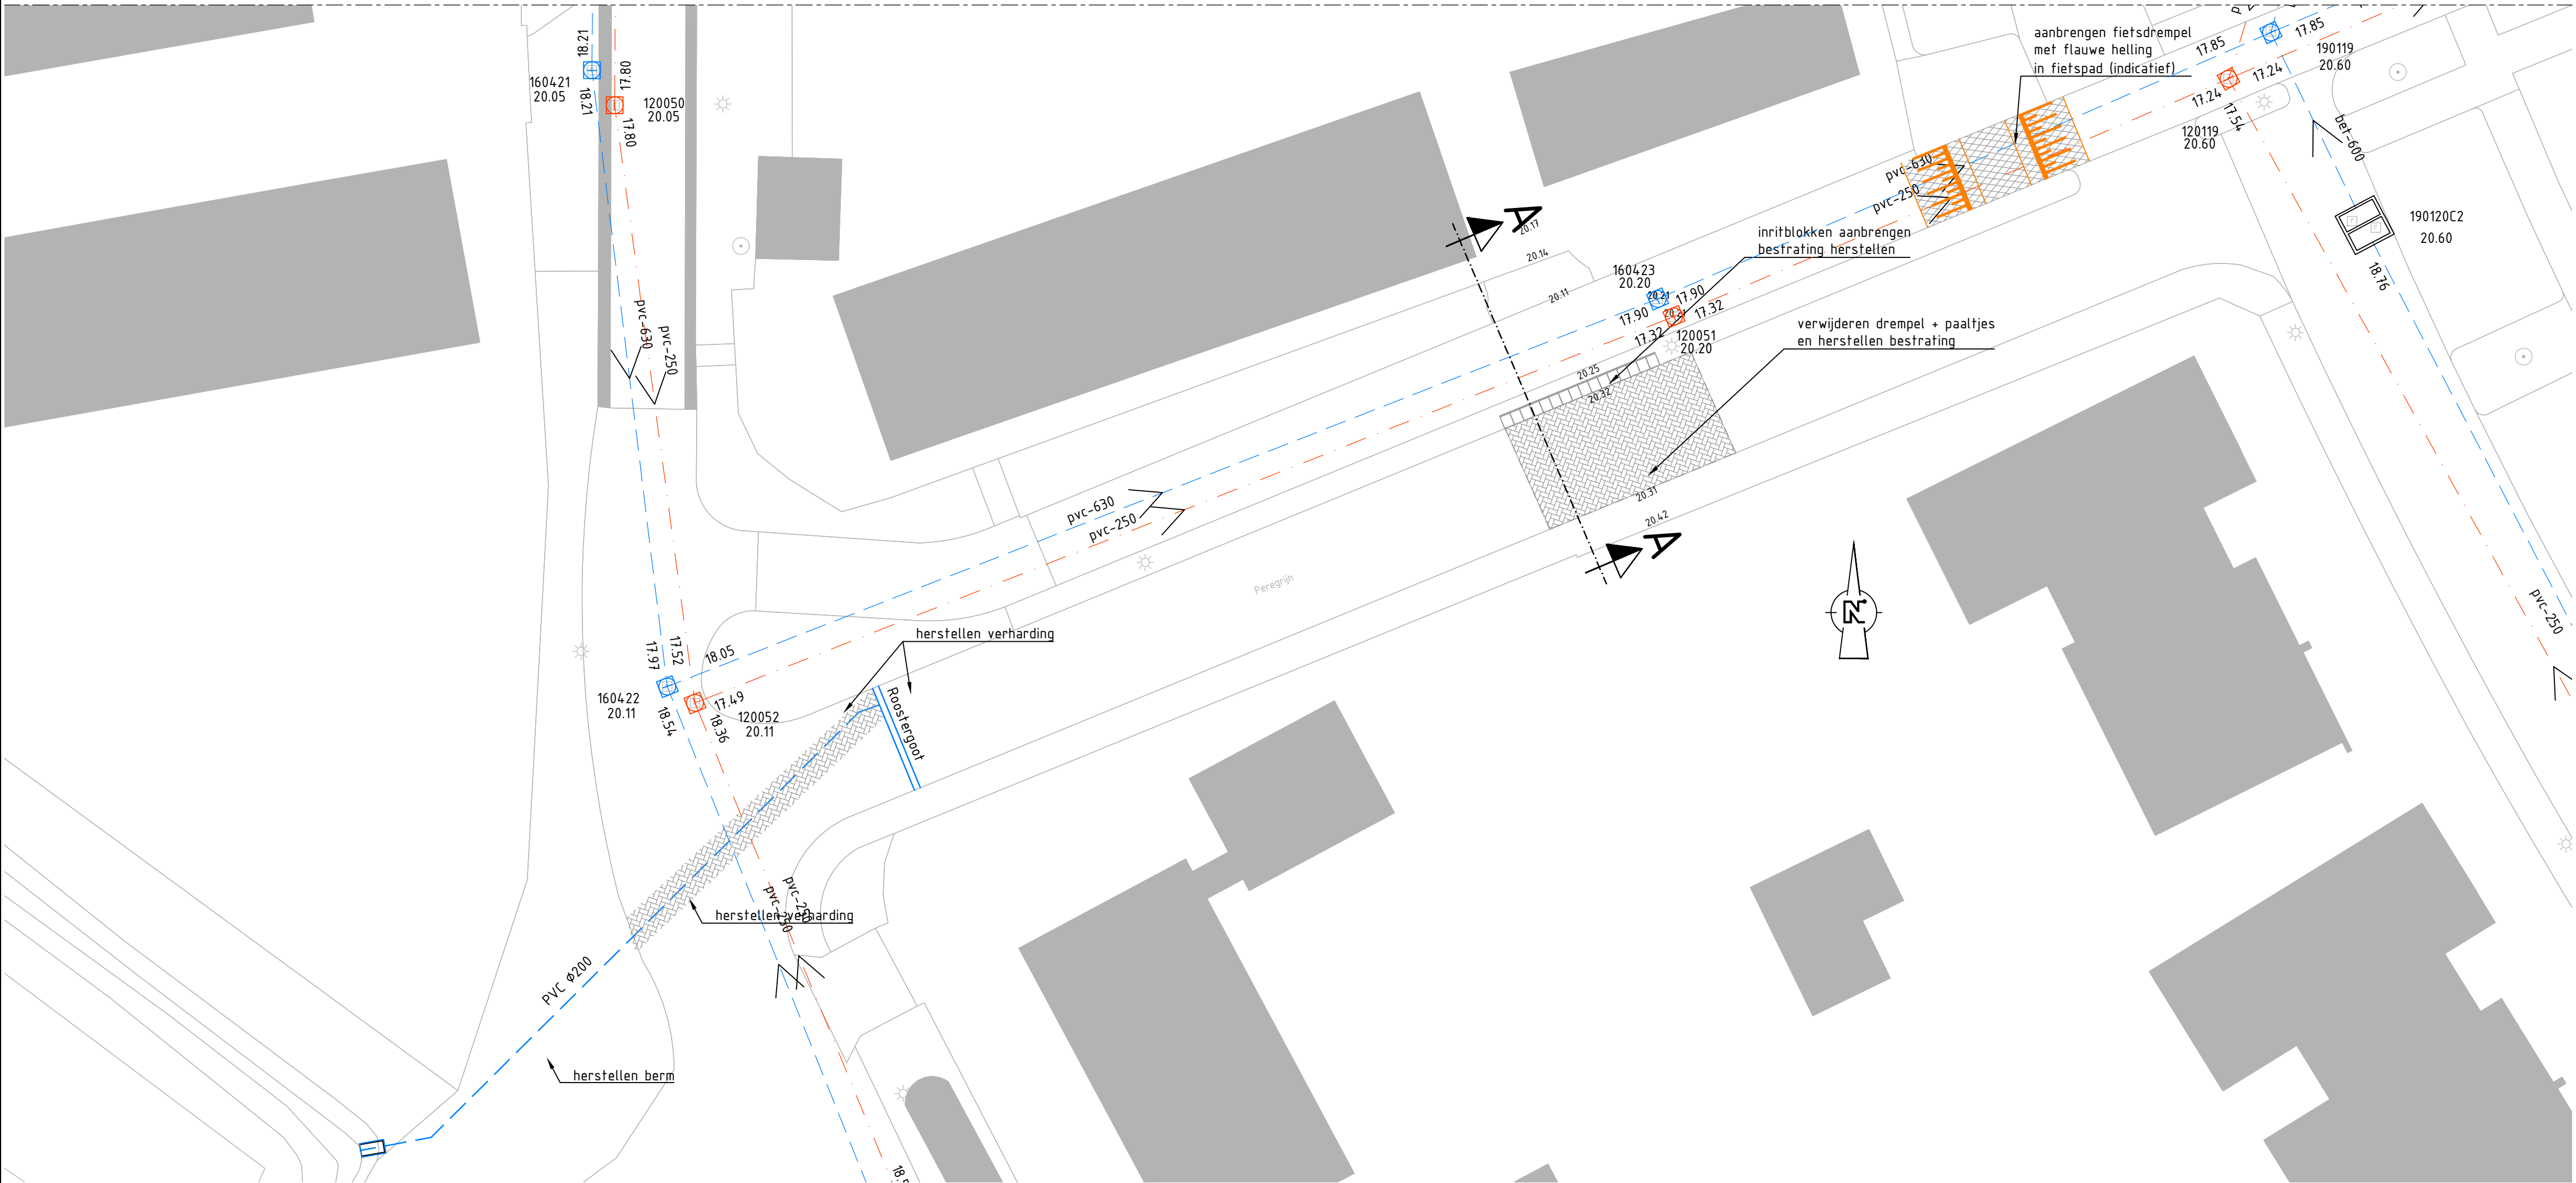

Principe dwarsprofiel A-A
schaal 1:50

Opmerkingen:

Maten in meters tenzij anders vermeld
Hoogte maten in meters t.o.v. N.A.P

-	-	-	-	-	-
-	-	-	-	-	-
-	-	-	-	-	-
REV.	DATUM	OMSCHRIJVING REVISIE	GETEKEND	GECONTR.	GEZIEN
OPDR. GEVER: Gemeente Geldrop Mierlo					
-					
-					
PROJECT: Aanpak wateroverlastlocaties			PROJECTNR: INFR201108		
ONDERDEEL: Locatie 12 Peregrijn Geldrop			TEKENINGNR: 01		
VERSIE: 0.3			BLADNR: 12		
DATUM: 3-2-2021		GECONTROLEERD: -			
GETEKEND: dve		GEZIEN: -			
STATUS: Concept		SCHAAL: 1:200			
DEZE TEKENING IS EIGENDOM VAN iv-infra b.v. ZONDER SCHRIJFTELIJKE TOESTEMMING VAN DE EISENNAAR MAG DEZE OP GEENLEI WIJZE WORDEN GEKOPIEERD OF OPENBAAR GEMAAKT		FORMAAT: A1			



iv-infra b.v.
Trapezium 322
3364 DL Sliedrecht
Nederland
T +31 88 943 3200
www.iv-infra.nl