




Legenda		
Gemeen	Omschrijv	Status
	Talud	Nieuw
	Transportleiding HWA	Nieuw
	Verharding	Vervallen
Aanwijz	Omschrijv	Status
	BSS keiformaat keperverband, verwijderen en verlagen drempel	Vervallen

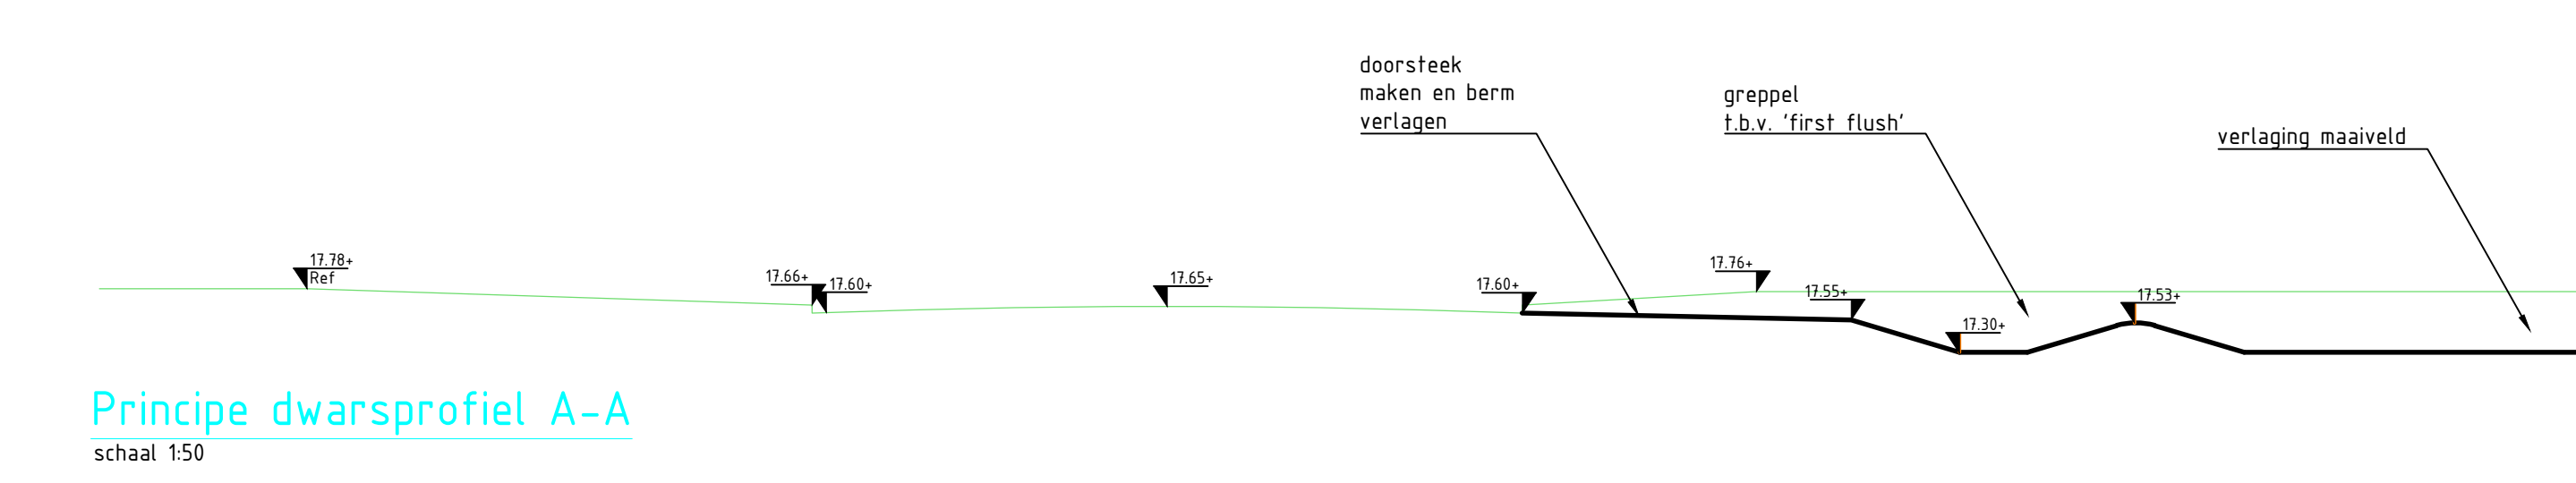

Principe dwarsprofiel A-A
schaal 1:50

Opmerkingen:
Maten in meters tenzij anders vermeld
Hoogte maten in meters t.o.v. N.A.P.

-	-	-	-	-	-
-	-	-	-	-	-
REV	DATUM	OPMERKING	REVISIE	GETEKEND	GECONTROLEERD

OPDRACHTGEVER: **Gemeente Geldrop Mierlo**

PROJECT: **Aanpak wateroverlastlocaties**

ONDERDEEL: **Locatie 7
Beemdstraat
Geldrop**

VERSI: 6.3

DATUM: 3-2-2021	GECONTROLEERD: -
GETEKEND: ova	GEDEEN: -
STATUS: Concept	SCHAAL: 1:200
FORMAAT: A1	

BLADNR: 01

iv-infra b.v.
Trapezium 322
3364 DL Sliedrecht
T +31 (0) 943 2330
www.iv-infra.nl

PROJECTNR: **INFR201108**

TEKENINGNR: **01**

BLADNR: **07**