





Legenda		
Geometrie	Omschrijving	Status
	Maalveld	
	Talud	Nieuw
	Roosterput	Nieuw
	Transportleiding HWA	Nieuw
Afmeting	Omschrijving	Status
	Gras	Nieuw
	BSS keformaaf keperverband	Vervallen / herstel
	Tegel 300x300 mm halfsteensverband	Nieuw
Symbol	Omschrijving	Status
	Uitstroombak	Nieuw

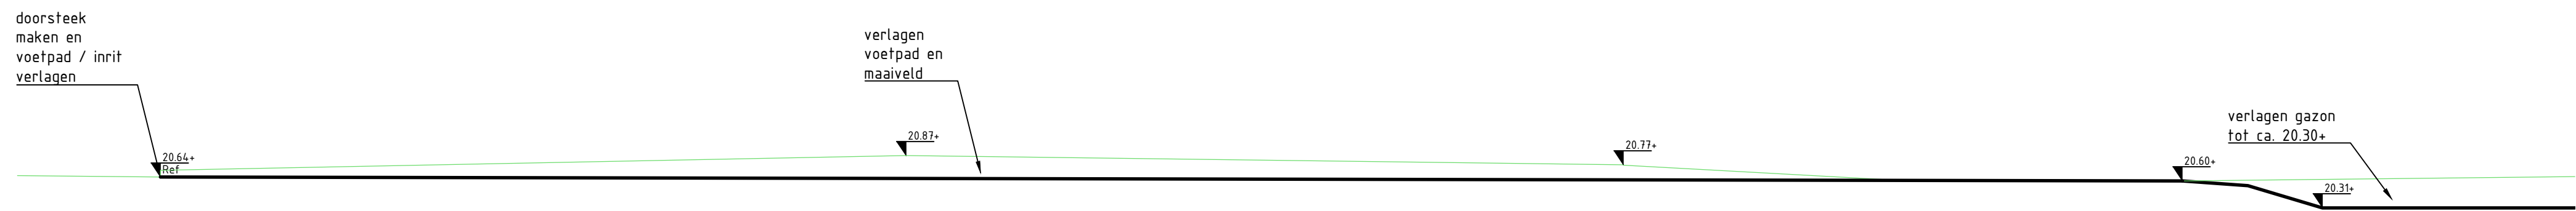

Principe dwarsprofiel A-A
schaal 1:50

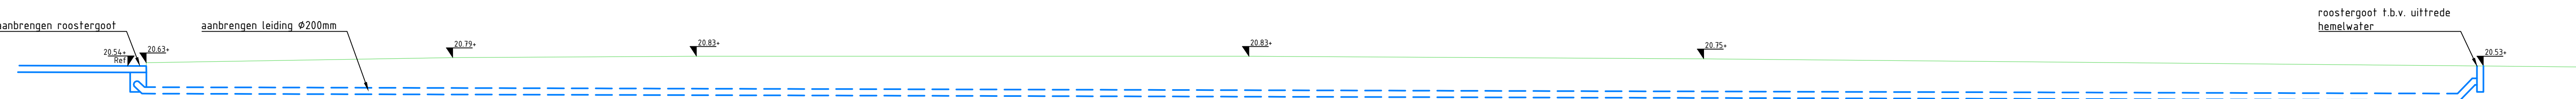

Principe profiel B-B
schaal 1:100

Opmerkingen:

Maten in meters tenzij anders vermeld
Hoogte maten in meters t.o.v. N.A.P.

-	-	-	-	-	-	-	-	-	-
-	-	-	-	-	-	-	-	-	-
REV	DATUM	OPDRACING	REVISIE	GEKENN	GELOOF	GEEN			
OPDRACING									
Gemeente Geldrop Mierlo									
-									
-									
PROJECT									
Aanpak wateroverlastlocaties									
OPDRACING									
Locatie M5									
Gerst									
-									
-									
-									
PROJECT									
INFR201108									
TEKENING									
01									
BLADNR									
05									



iv-infra b.v.
Trapezium 322
3364 DL Sliedrecht
T +31 (0) 943 3330
www.iv-infra.nl