



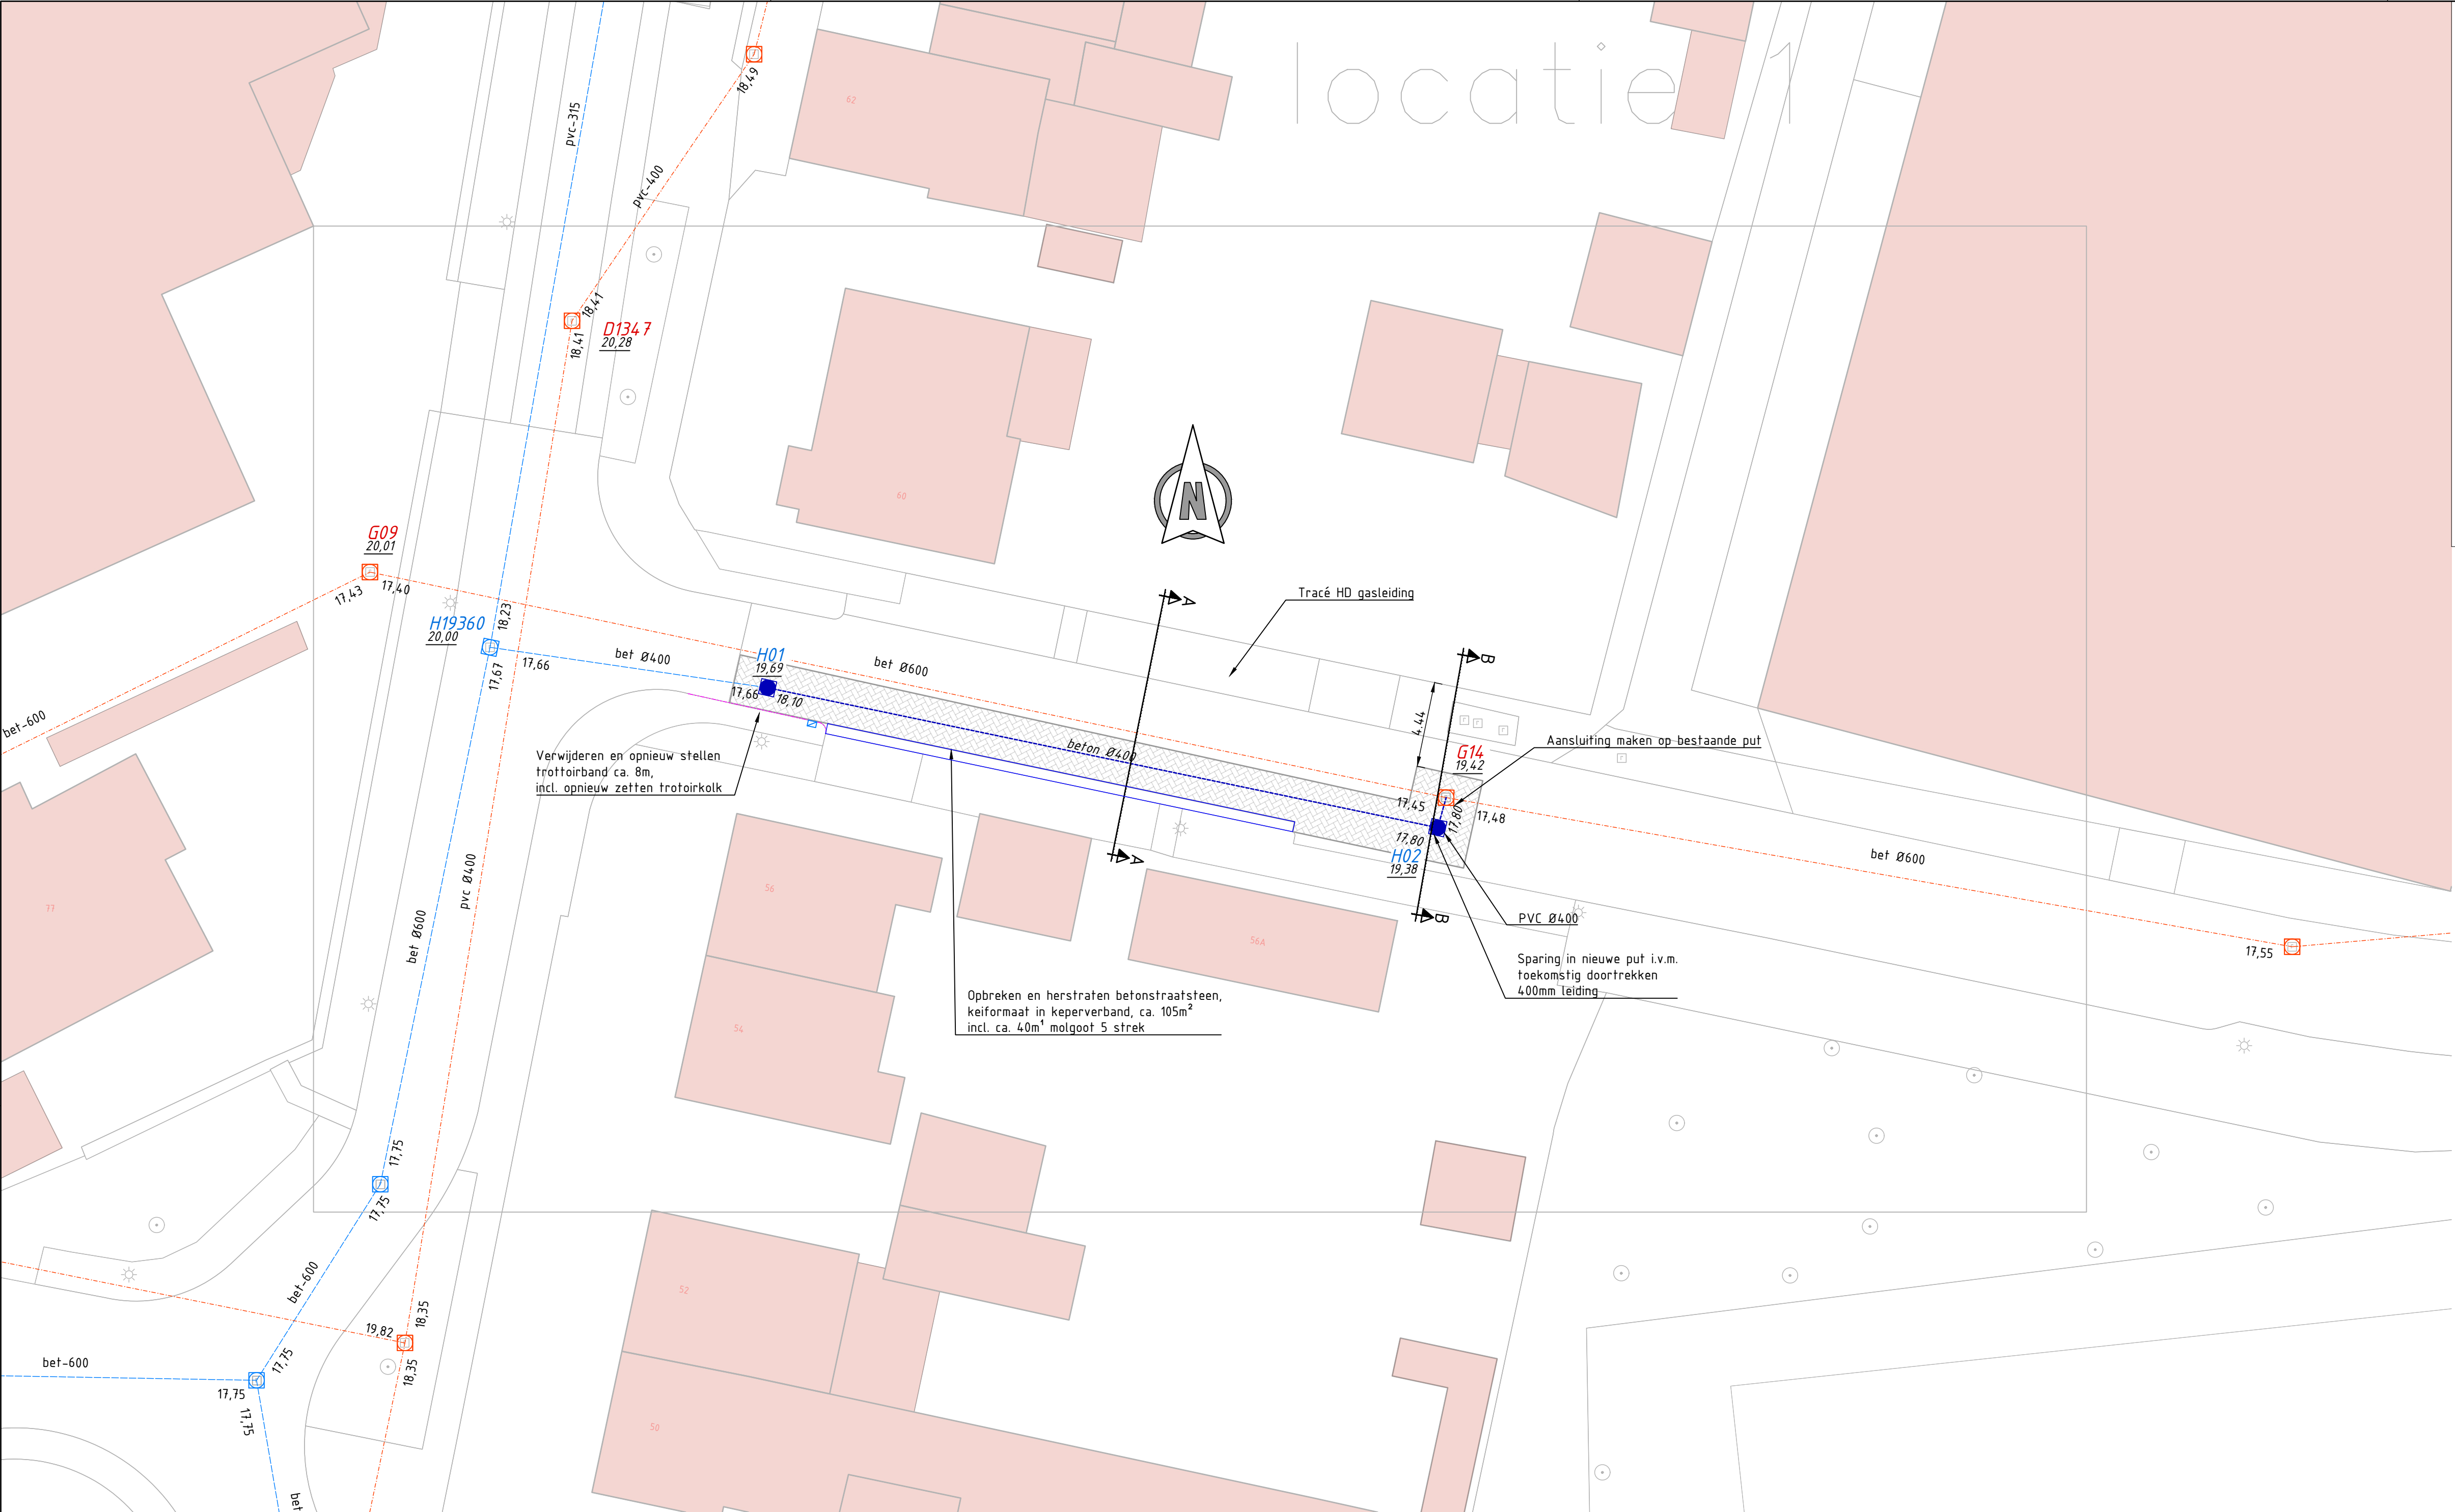


RENVOOI

- BESTAANDE SITUATIE
- BESTAANDE BEBOUWING
 - BESTAANDE HEMELWATER RIOLERING, MET INSPECTIEPUT, MATERIAAL EN B.O.B.
 - BESTAANDE VUILWATER RIOLERING, MET INSPECTIEPUT, MATERIAAL EN B.O.B.
 - NIEUWE HEMELWATER RIOLERING, MET MATERIAAL EN B.O.B.
 - NIEUWE INSPECTIEPUT, BETON 800x800 mm
 - OPBREKEN EN HERSTRATEN BETONSTRAATSTEEN, KEIFORMAAT IN KEPERVERBAND, CA. 105m². INCL. CA. 40M² MOLGOOT 5 STREK

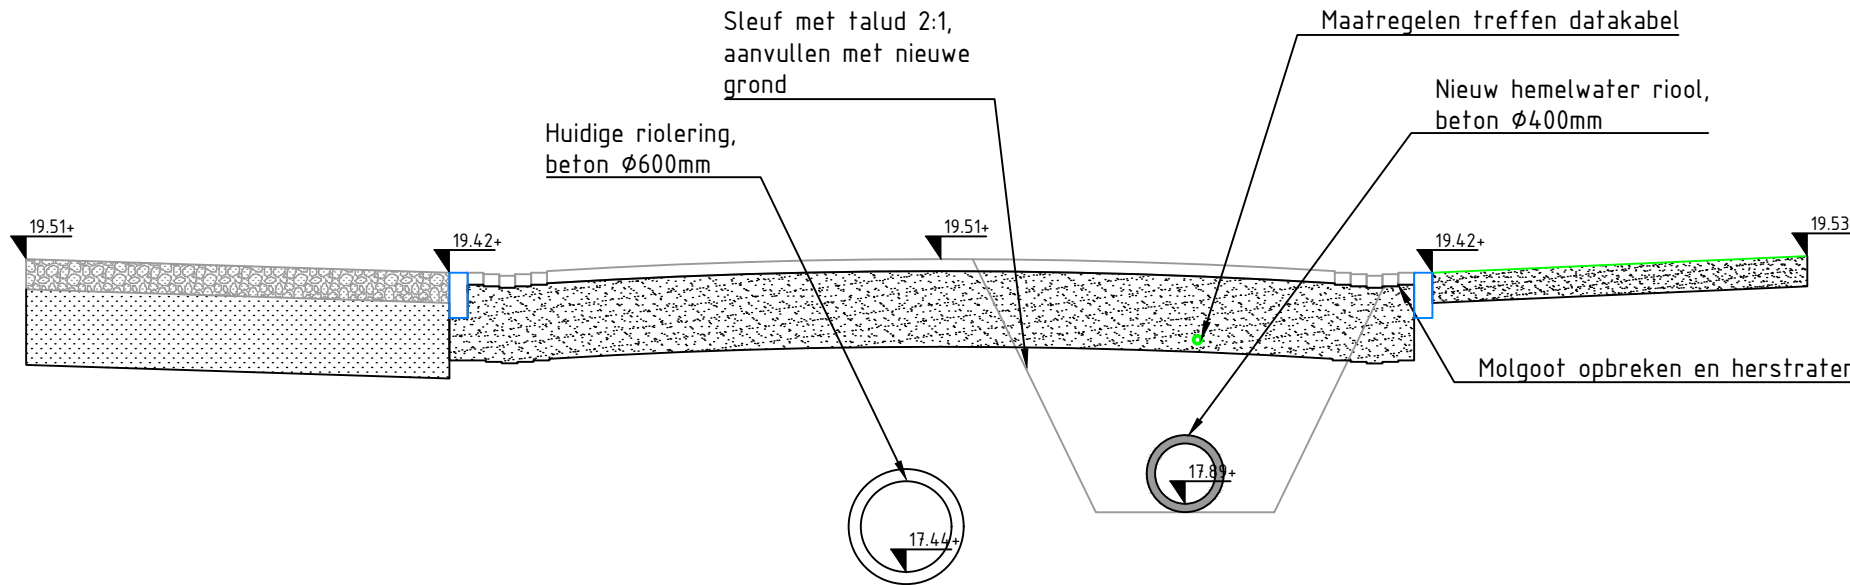

Principe dwarsprofiel A-A
schaal 1:50

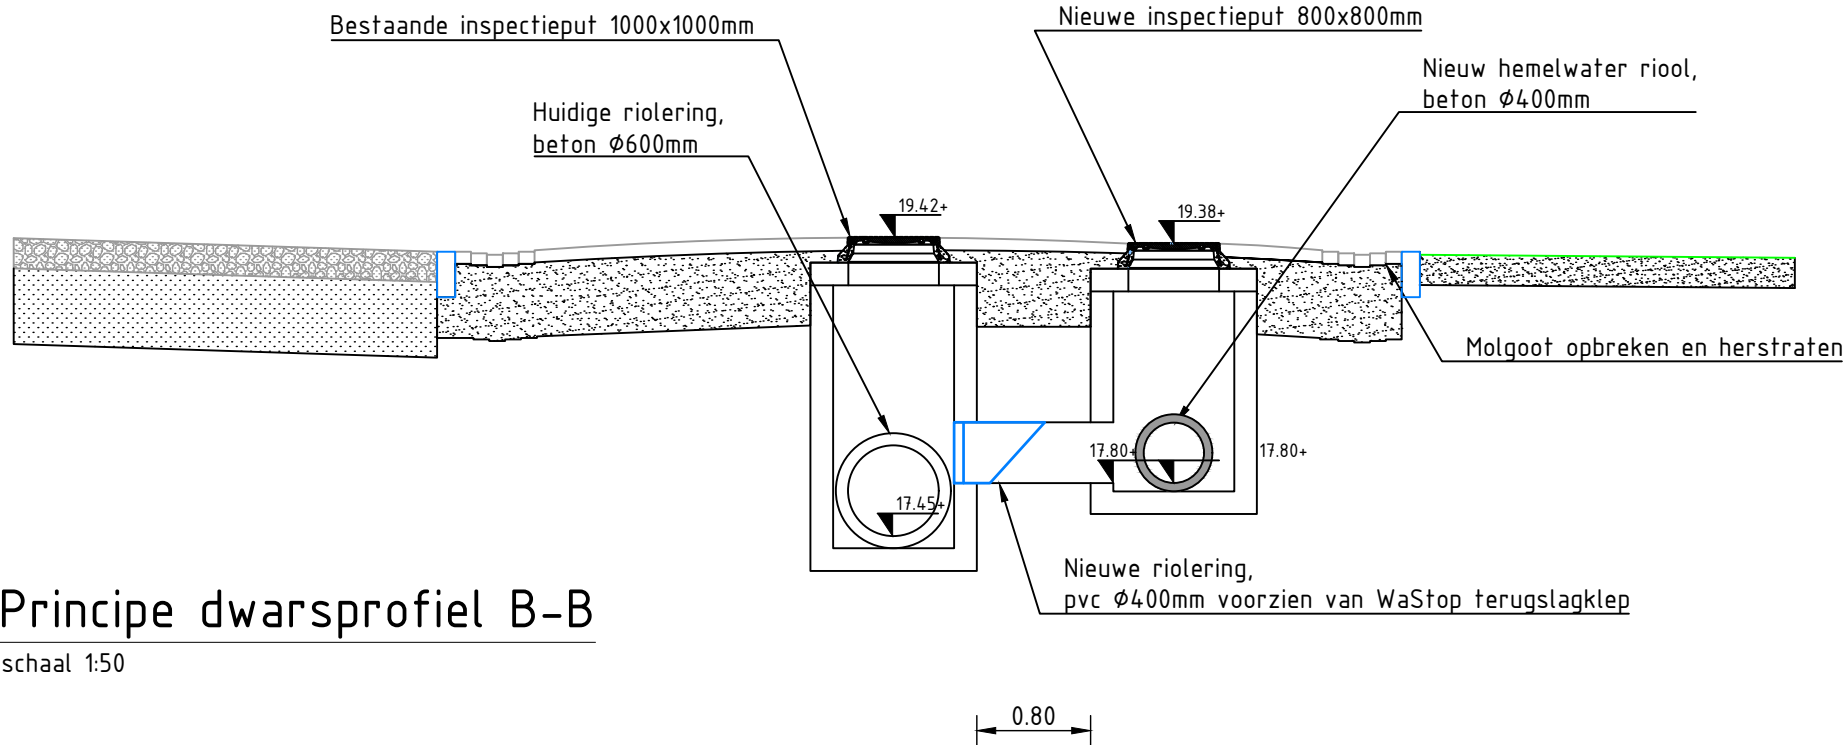

Principe dwarsprofiel B-B
schaal 1:50

Opmerkingen:

Maten in meters tenzij anders vermeld
Hoogte maten in meters t.o.v. N.A.P.

REV.	DATUM	OMSCHRIJVING REVISIE	GETEKEND	GECONTR.	GEZIEN
-	-	-	-	-	-
-	-	-	-	-	-
-	-	-	-	-	-
OPDR. GEVER			Gemeente Geldrop-Mierlo		
PROJECT			Maatregelen wateroverlastlocaties		
ONDERDEEL			Locatie 1		
VERSIE:			02		
DATUM:			20-01-2021		
GETEKEND:			M. Huijskens		
STATUS:			Schets		
DEZE TEKENING IS EIGENDOM VAN iv-infra b.v. ZONDER SCHRIJFELIJKE TOESTEMMING VAN DE EIGENAAR MAG DEZE OP GEENREKELIJKE MANIER WORDEN GEFOTOCOPIERD OF OPENBAAR GEMAAKT.			FORMAAT: A1		
PROJECTNR.			INFR201108		
TEKENINGNR.			01		
BLADNR.			01		



iv-infra b.v.
Trapezium 322
3364 DL Sliedrecht
Nederland
T +31 88 943 3200
www.iv-infra.nl