


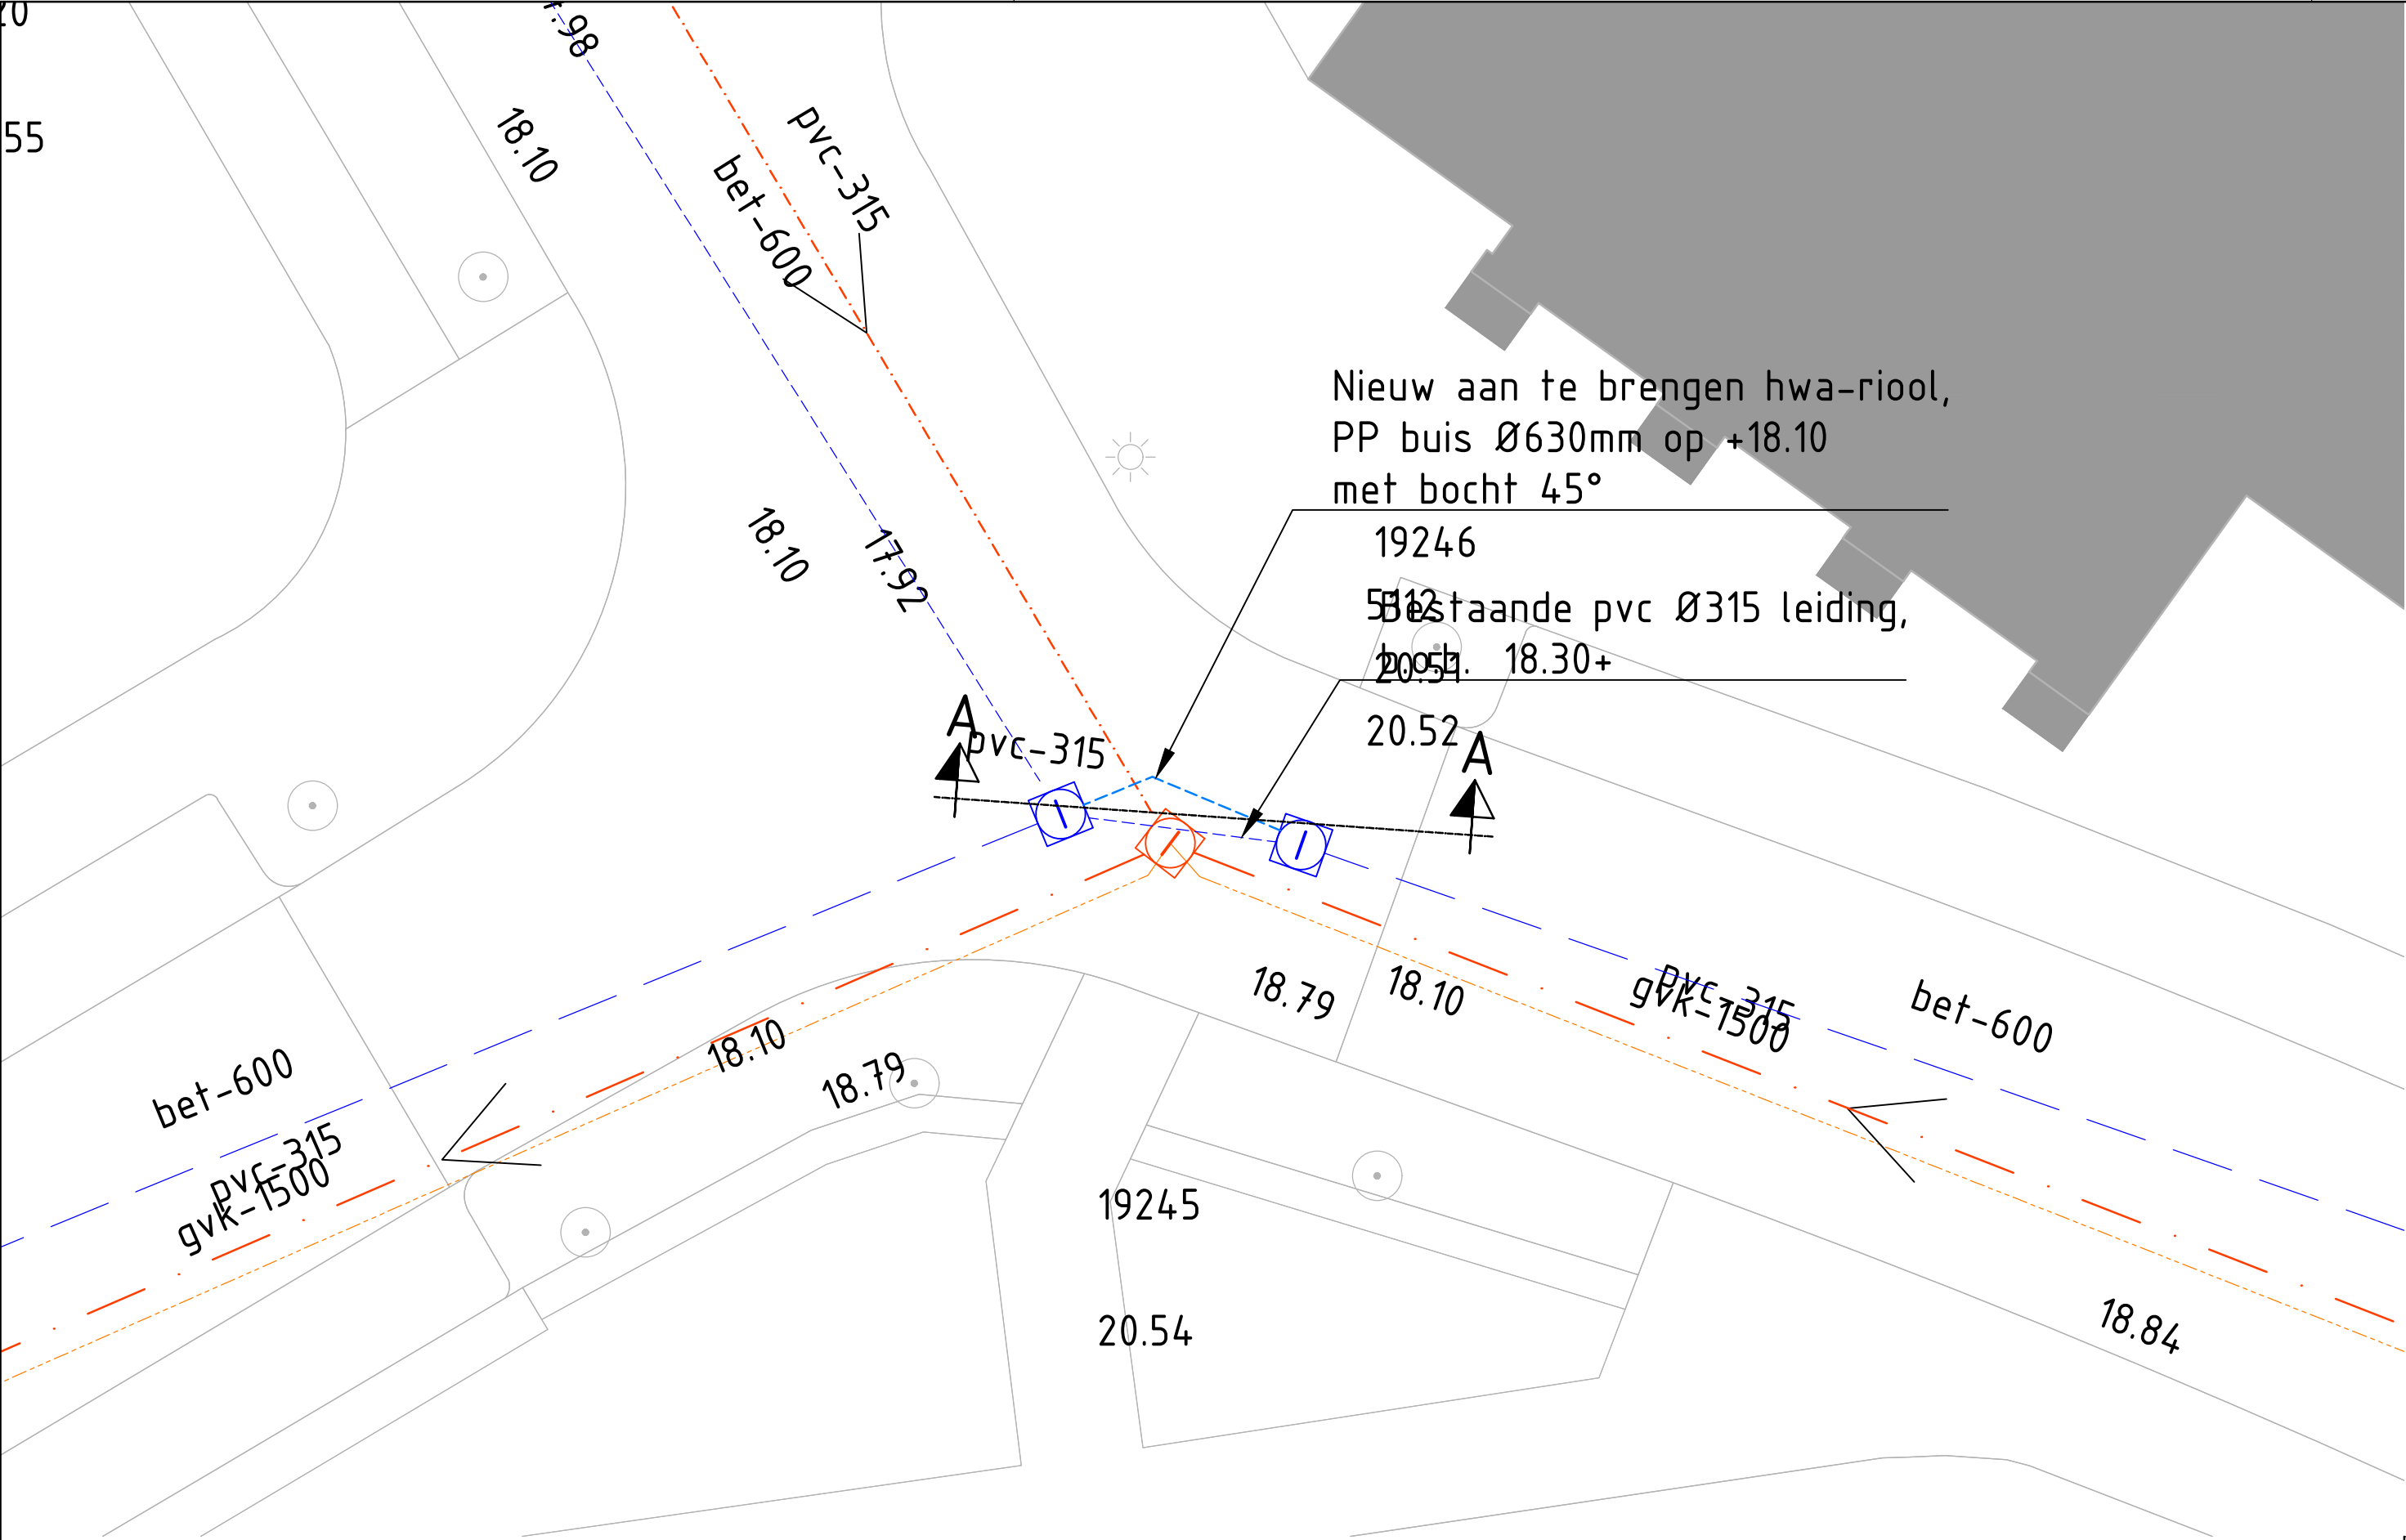

RENVOOI

- BESTAANDE SITUATIE
- BESTAANDE BEBOUWING
- BESTAANDE HE MELWATER RIOLERING, MET INSPECTIEPUT, MATERIAAL EN B.O.B.
- BESTAANDE VUILWATER RIOLERING, MET INSPECTIEPUT, MATERIAAL EN B.O.B.
- NIEUW HE MELWATERRIOOL MET MATERIAAL EN B.O.B.

Nieuw aan te brengen hwa-riool, PP buis Ø630mm op +18.10 met bocht 45°

19246
512
2054
Bestaande pvc Ø315 leiding, 18.30+

Opmerkingen:

Maten in meters tenzij anders vermeld
Hoogte maten in meters t.o.v. N.A.P

-	-	-	-	-	-
-	-	-	-	-	-
-	-	-	-	-	-
REV.	DATUM	OMSCHRIJVING REVISIE	GETEKEND	GECONTR.	GEZIEN

OPDR.GEVER	Gemeente Geldrop-Mierlo
-	-
-	-

PROJECT	Aanpak wateroverlastlocaties
-	-
-	-


ONDERDEEL	Dorpsstraat, Mierlo
-	-
-	-
-	-
-	-

VERSIE:	Concept
DATUM:	3-2-2021
GETEKEND:	M. Huijskens
STATUS:	-
GECONTROLEERD:	-
GEZIEN:	-
SCHAAL:	1:100
FORMAAT:	A2
DEZE TEKENING IS EIGENDOM VAN Iv-Infra b.v. ZONDER SCHRIFTELIJKE TOESTEMMING VAN DE EIGENAAR MAG DEZE OP GEENREKIEN WORDEN GEFOTOCOPIERD OF OPENBAAR GEMAAKT.	



Iv-Infra b.v.
Peftelaarpark 10-15
5216 PD 's-Hertogenbosch
Nederland
T +31 88 943 3200
www.iv-infra.nl

PROJECTNR.	INFR201108
TEKENINGNR.	01
BLADNR.	01

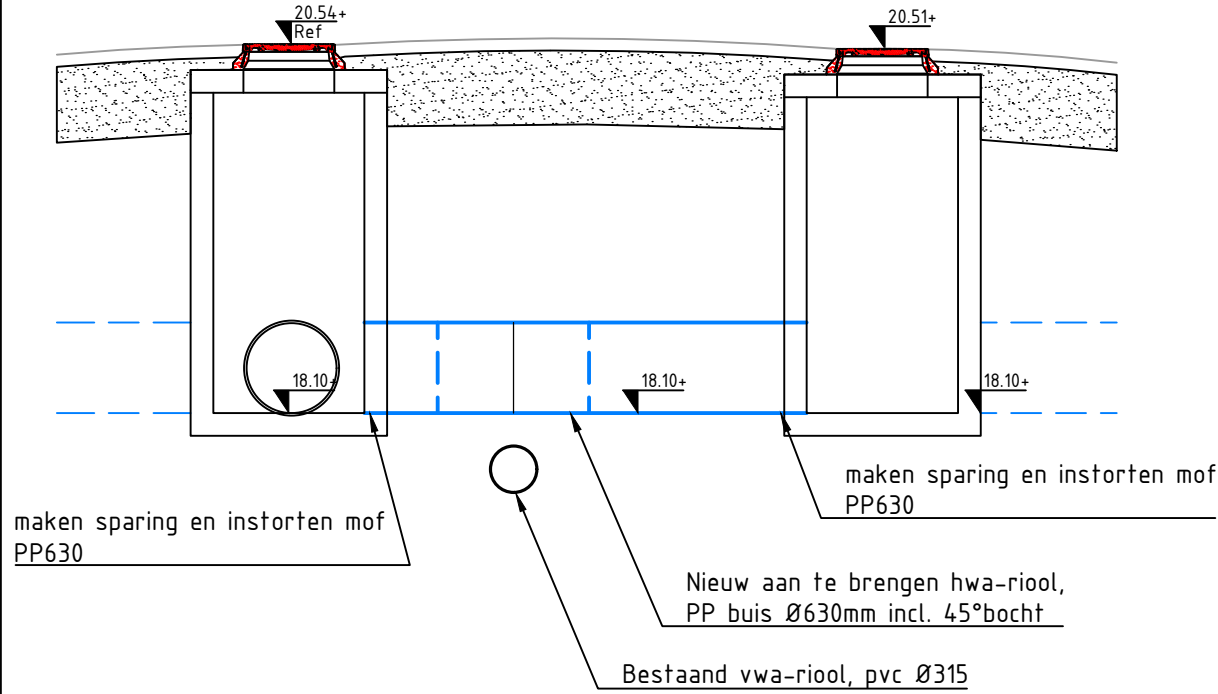

Principe dwarsprofiel A-A
schaal 1:50