
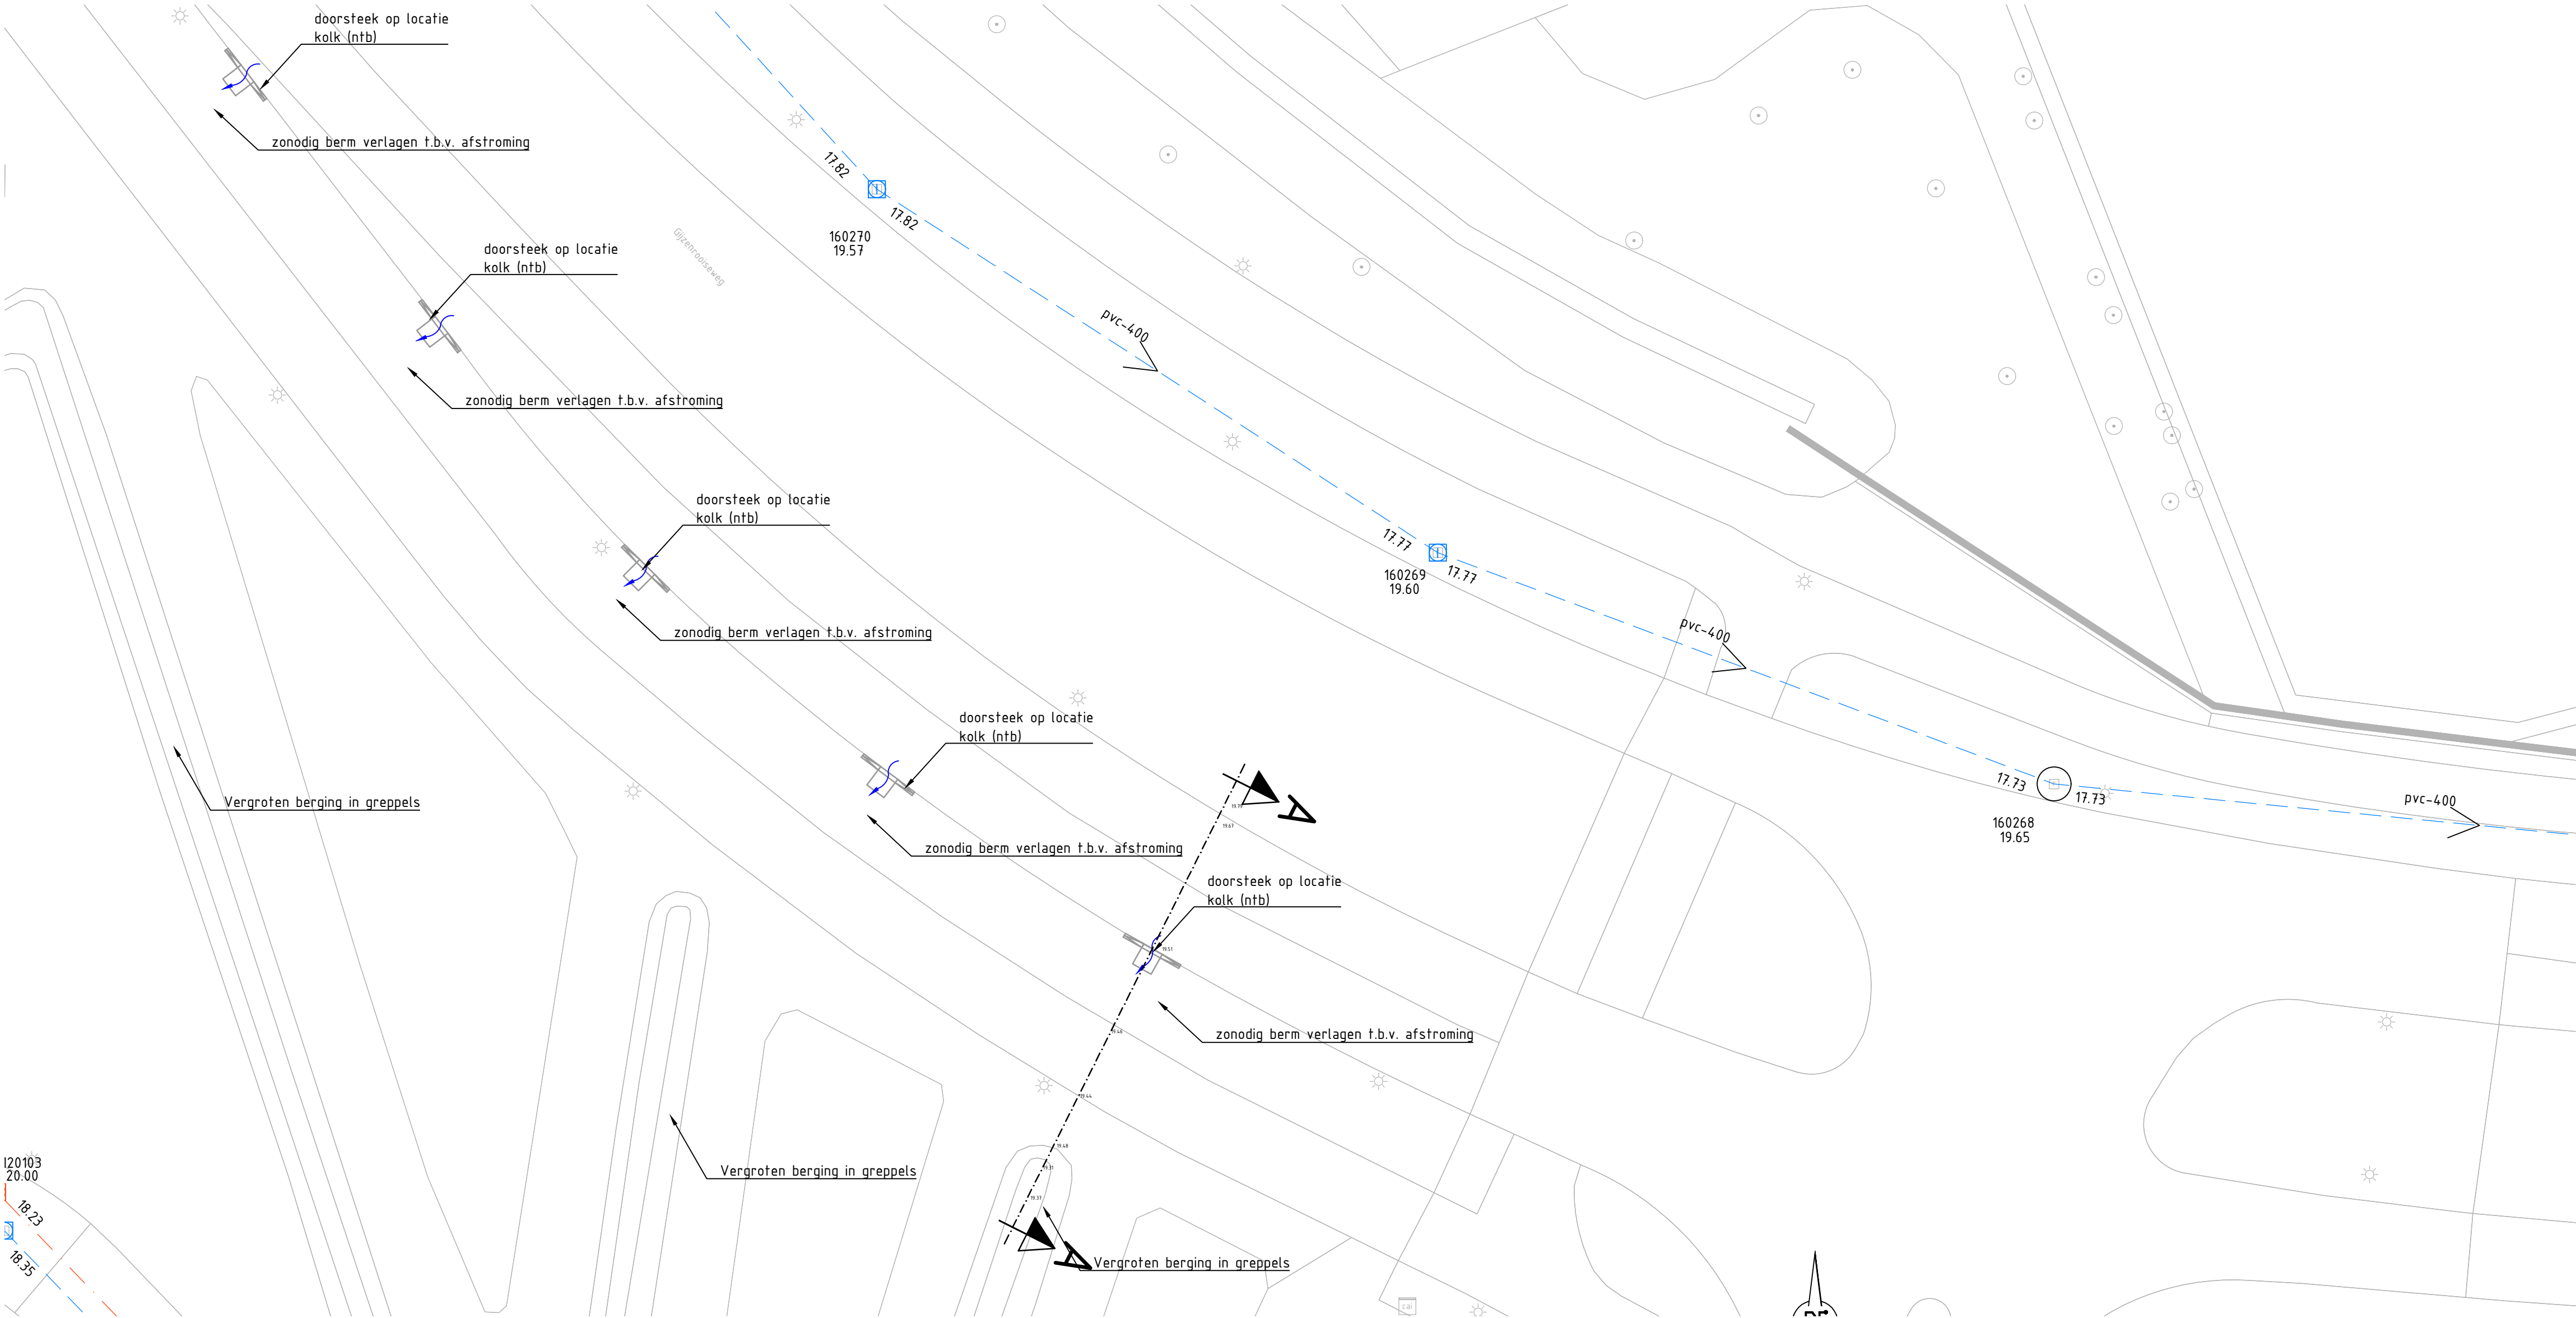


Principe dwarsprofiel A-A
schaal 1:50

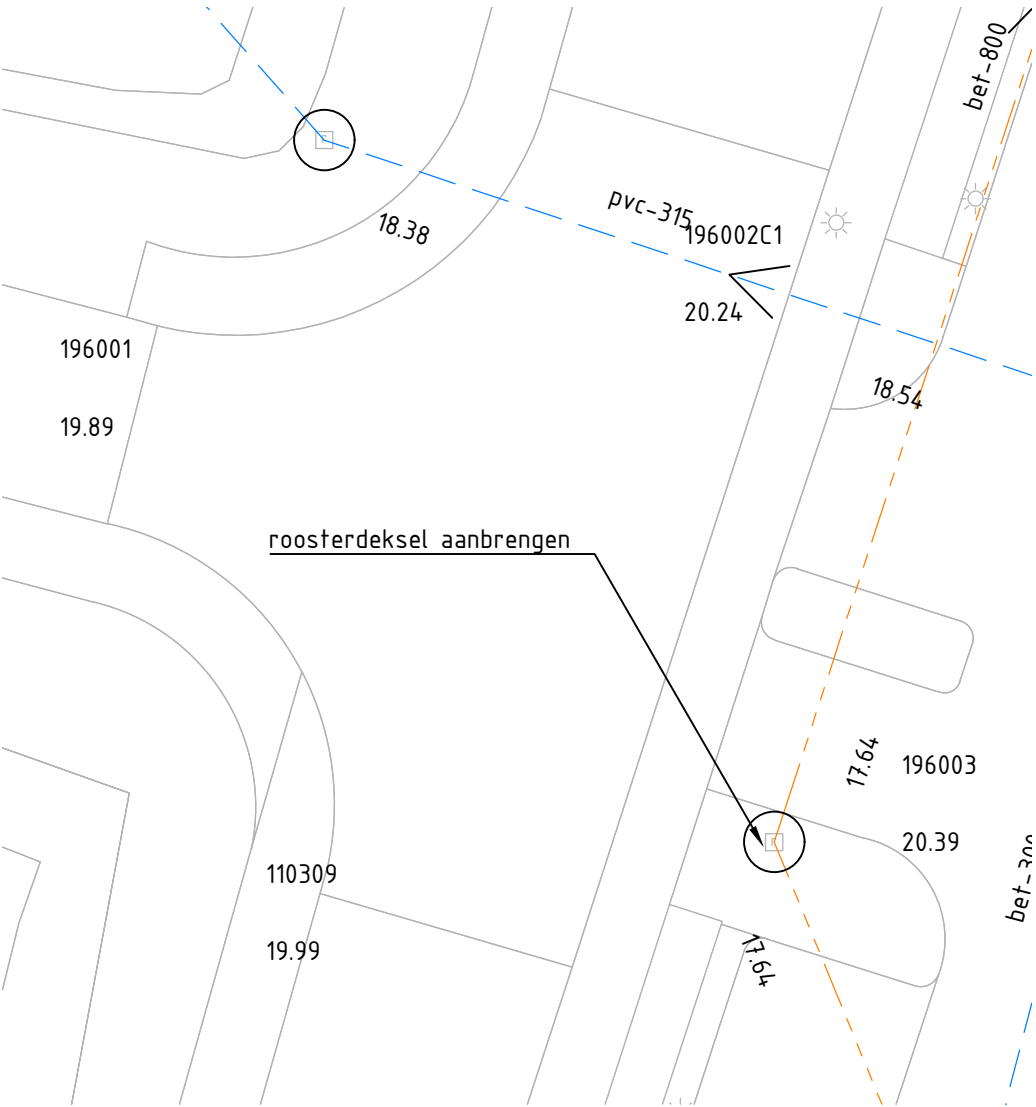

Opmerkingen:

Maten in meters tenzij anders vermeld
Hoogte maten in meters t.o.v. N.A.P.

-	-	-	-	-	-
-	-	-	-	-	-
-	-	-	-	-	-
REV.	DATUM	OMSCHRIJVING REVISIE	GETEKEND	GECONTR.	GEZIEN
OPDR. GEVER: Gemeente Geldrop Mierlo					
PROJECT: Aanpak wateroverlastlocaties					
ONDERDEEL: Locatie 9 Gijzenrooiseweg L.v.Tolkien Geldrop			PROJECTNR: INFR201108		
VERSIE: 0.3			TEKENINGNR: 01		
DATUM: 3-2-2021			BLADNR: 09		
GETEKEND: dve					
STATUS: Concept					
DETE TEKING IS EIGENDOM VAN iv-infra b.v. ZONDER SCHRIFTELIJKE TOESTEMMING VAN DE EIGENAAR MAG DEZE OP GEENLEI WIJZE WORDEN GEKOPIEERD OF OPENBAAR GEMAAKT.					
FORMAAT: A1					



iv-infra b.v.
Trapezium 322
3364 DL Sliedrecht
Nederland
T +31 88 943 3200
www.iv-infra.nl