
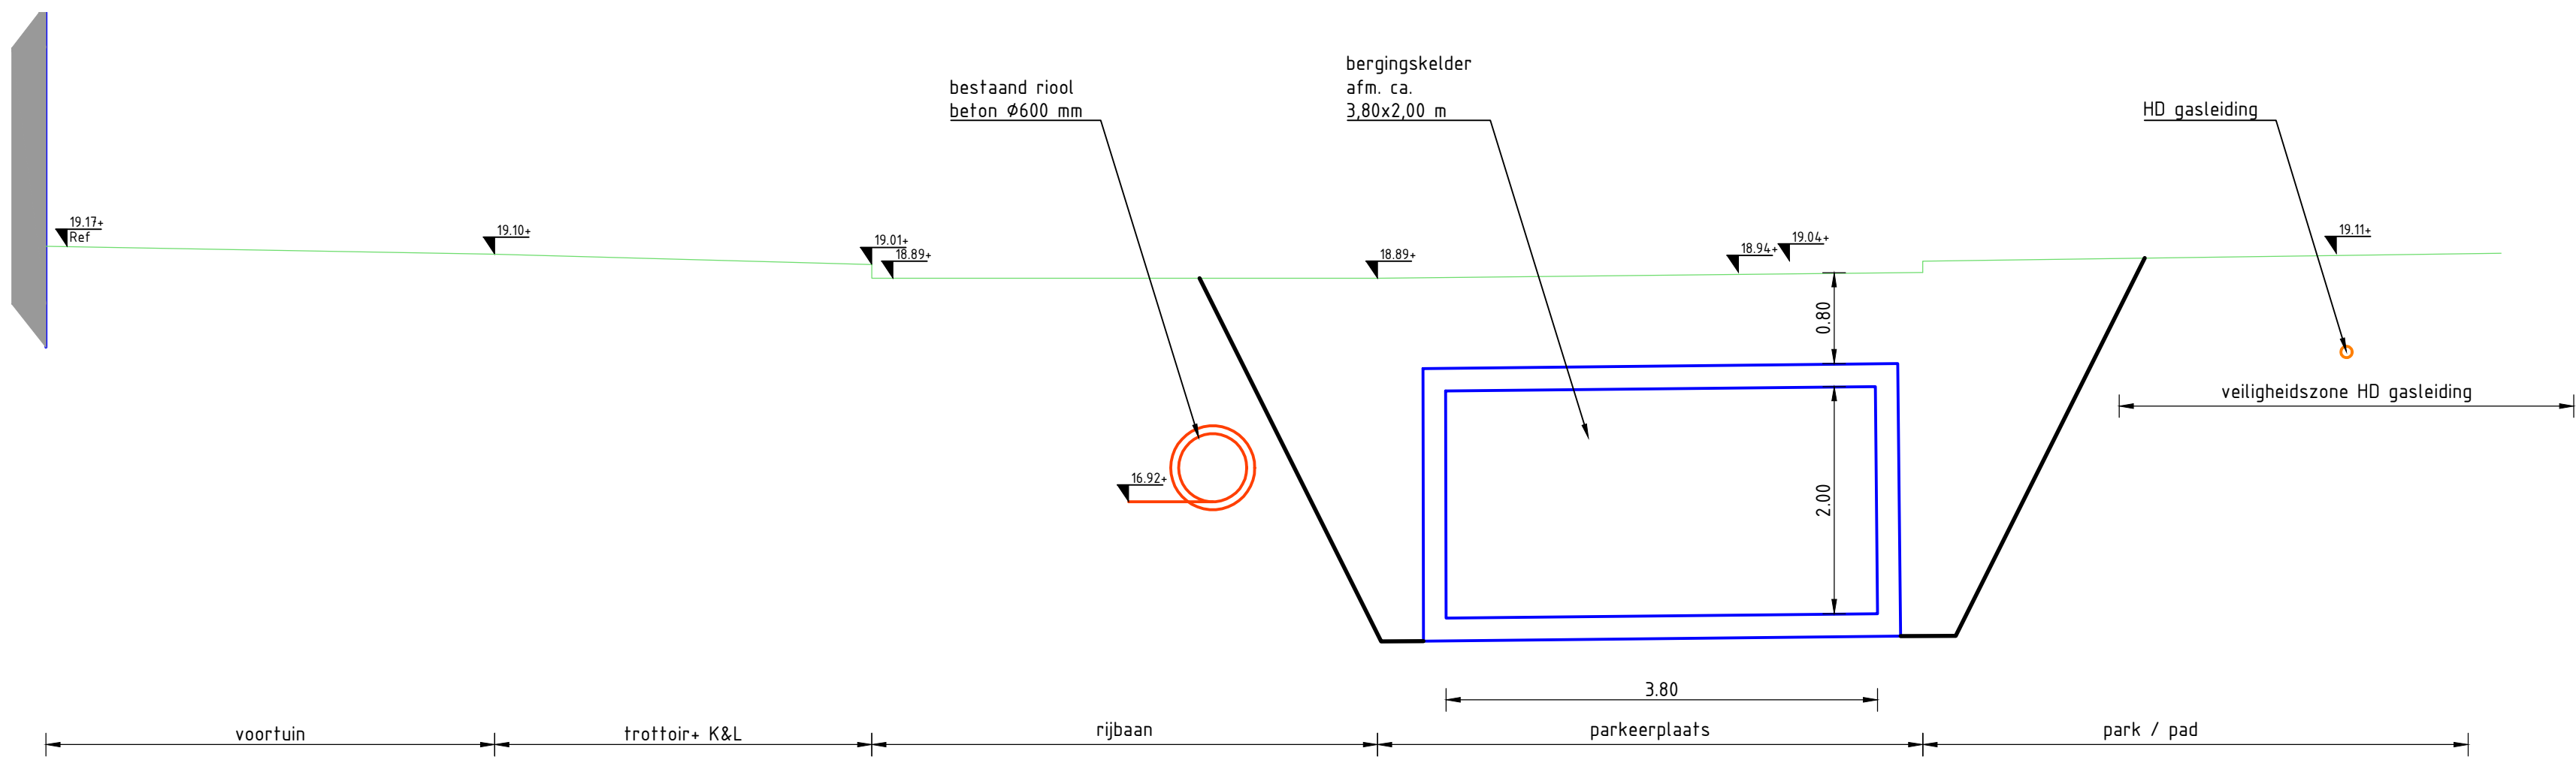


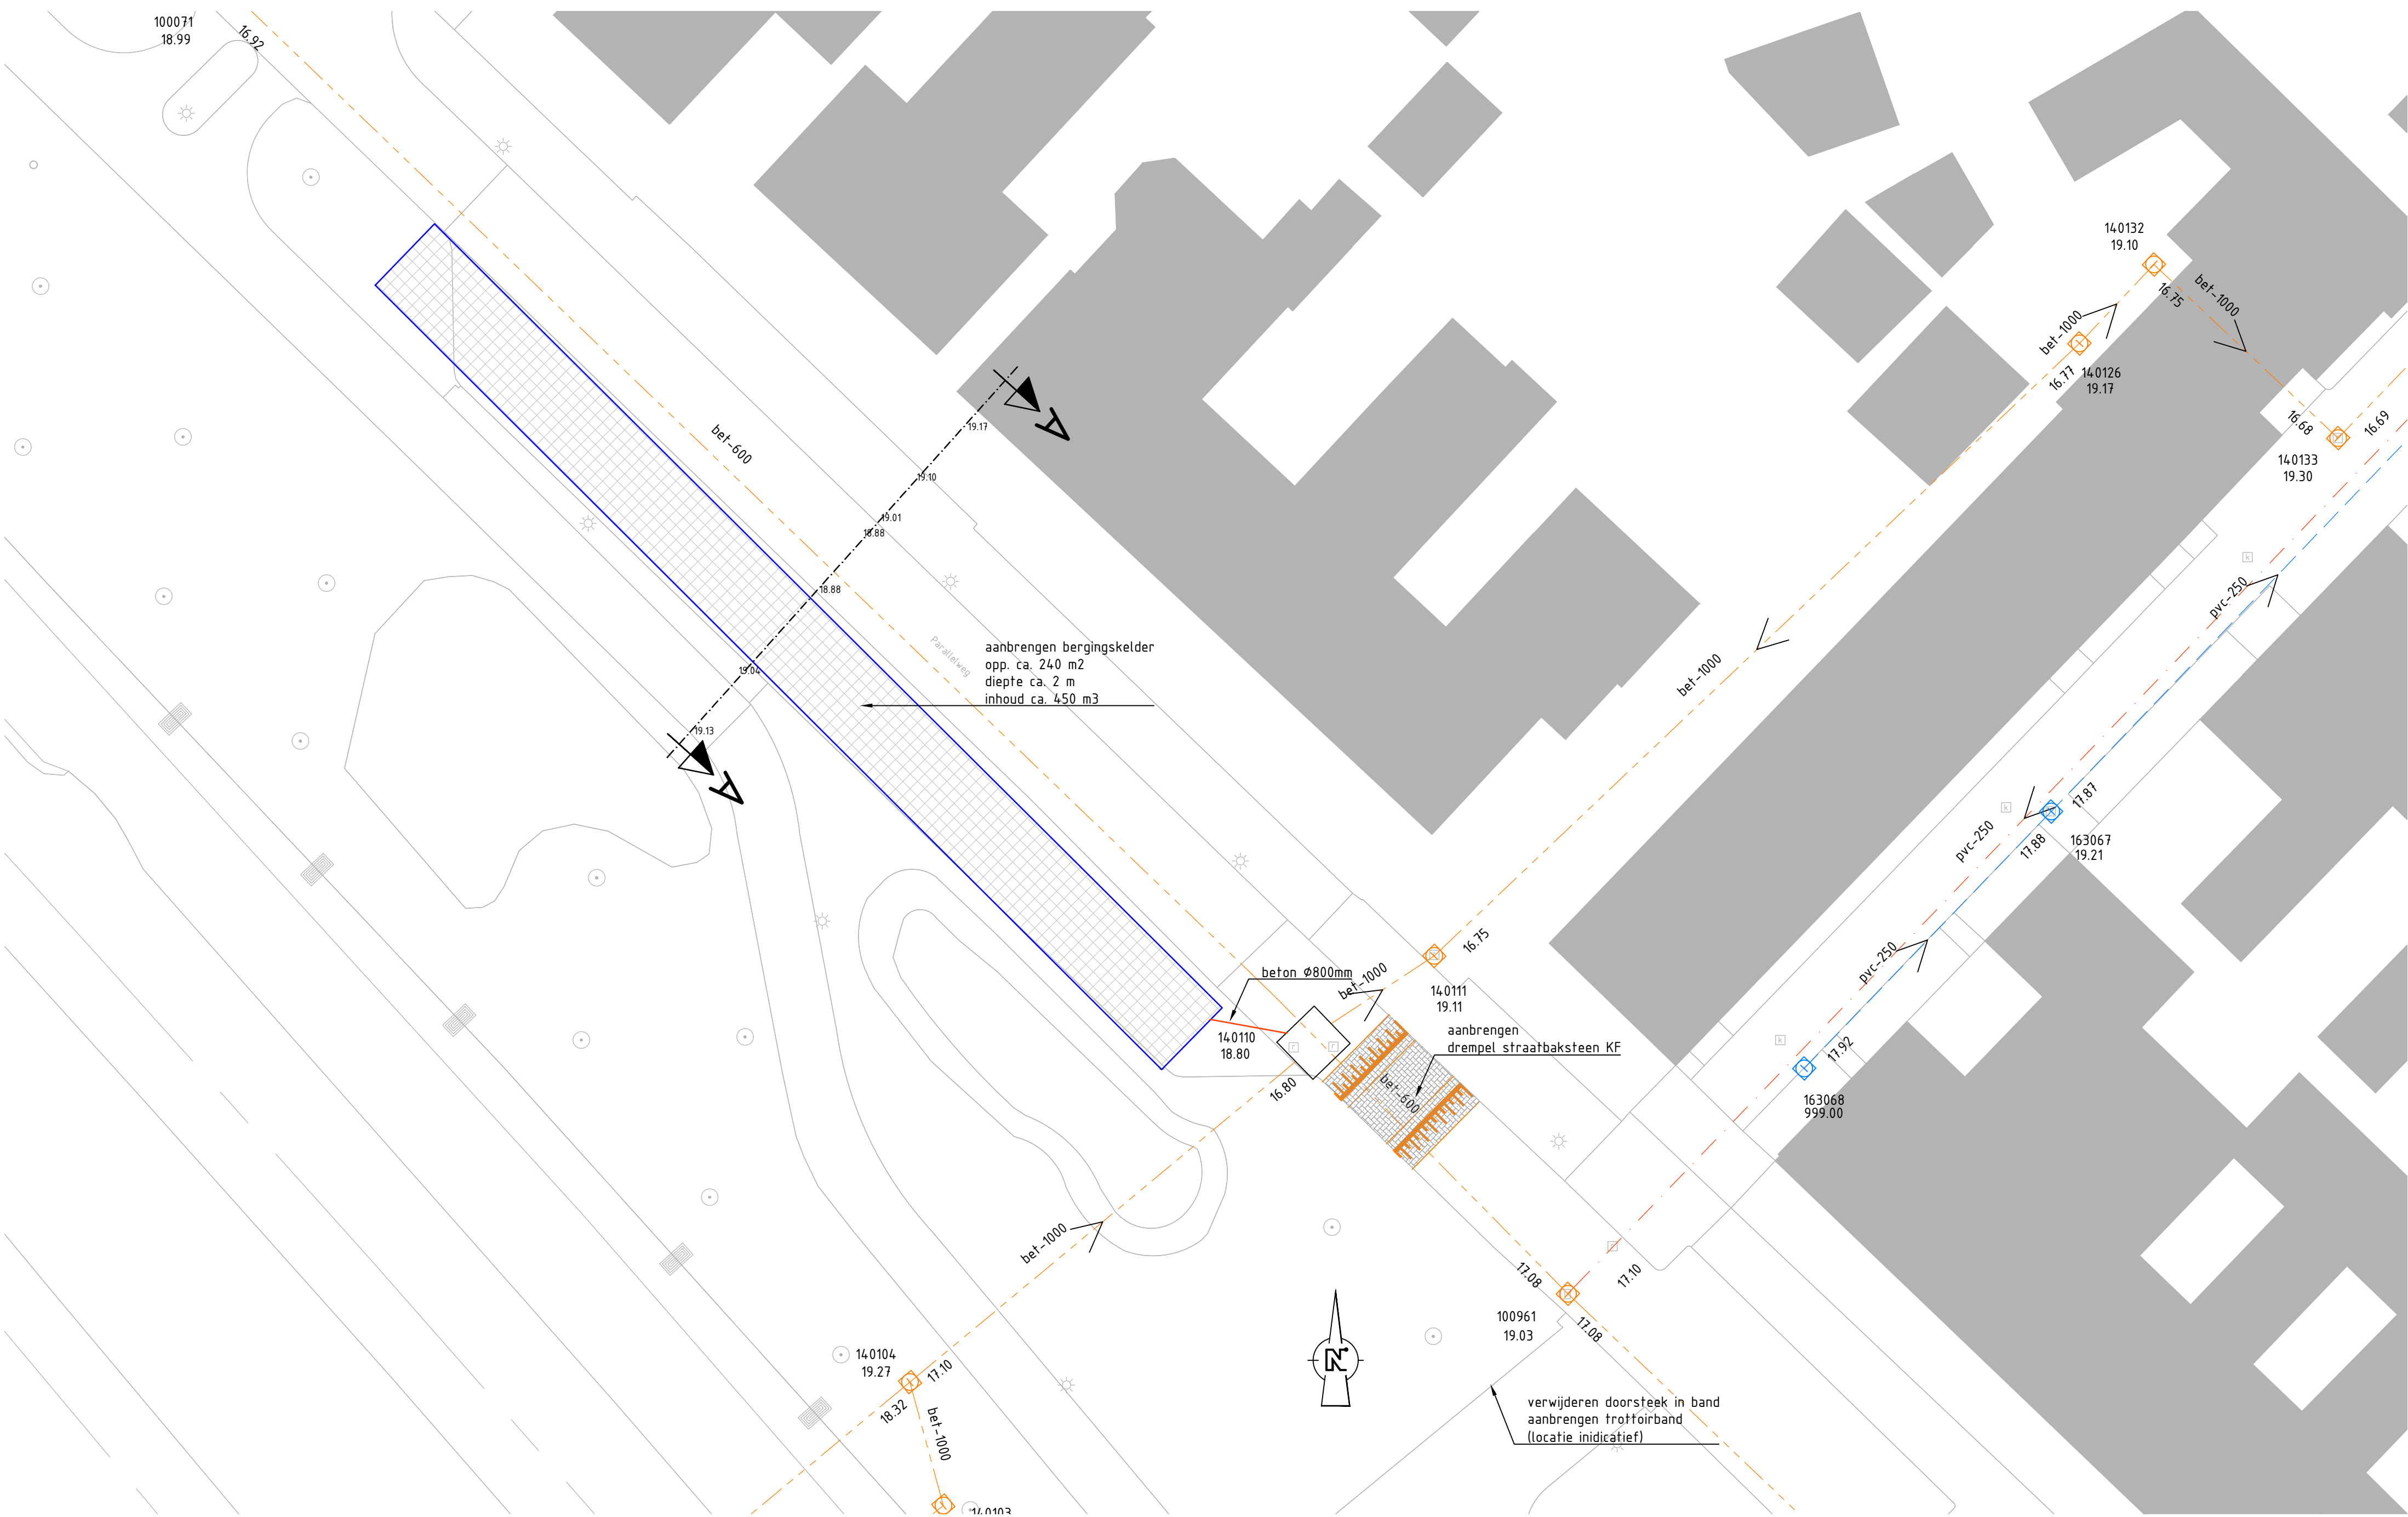

Principe dwarsprofiel A-A
schaal 1:50

Opmerkingen:

Maten in meters tenzij anders vermeld
Hoogte maten in meters t.o.v. N.A.P.

-	-	-	-	-	-
-	-	-	-	-	-
-	-	-	-	-	-
REV.	DATUM	OMSCHRIJVING REVISIE	GETEKEND	GECONTR.	GEZIEN

OPDR. GEVER: Gemeente Geldrop Mierlo

PROJECT: Aanpak wateroverlastlocaties

ONDERDEEL: Locatie 8
Parallelweg / Station
Geldrop

VERSIE: 0.3

DATUM: 3-2-2021

GETEKEND: dve

STATUS: Concept

DEZE TEKENING IS EIGENDOM VAN IV-INFRA B.V.
ZONDER SCHRIFTELIJKE TOESTEMMING VAN DE EIGENAAR MAG DEZE
OP GEENLEI WIJZE WORDEN GEKOPIEERD OF OPENBAAR GEMAAKT.

GECONTROLEERD: -

GEZIEN: -

SCHAAL: 1:200

FORMAAT: A1

PROJECTNR:



IV-Infra b.v.
Trapezium 322
3364 DL Sliedrecht
Nederland
T +31 88 943 3200
www.iv-infra.nl

TEKENINGNR:

01

BLADNR:

08

N:\INF201088 Geldrop-Mierlo_Aanpak wateroverlastlocaties\AanpakINF201088-01 overzichtsbldg