


Principe dwarsprofiel A-A
schaal 1:50

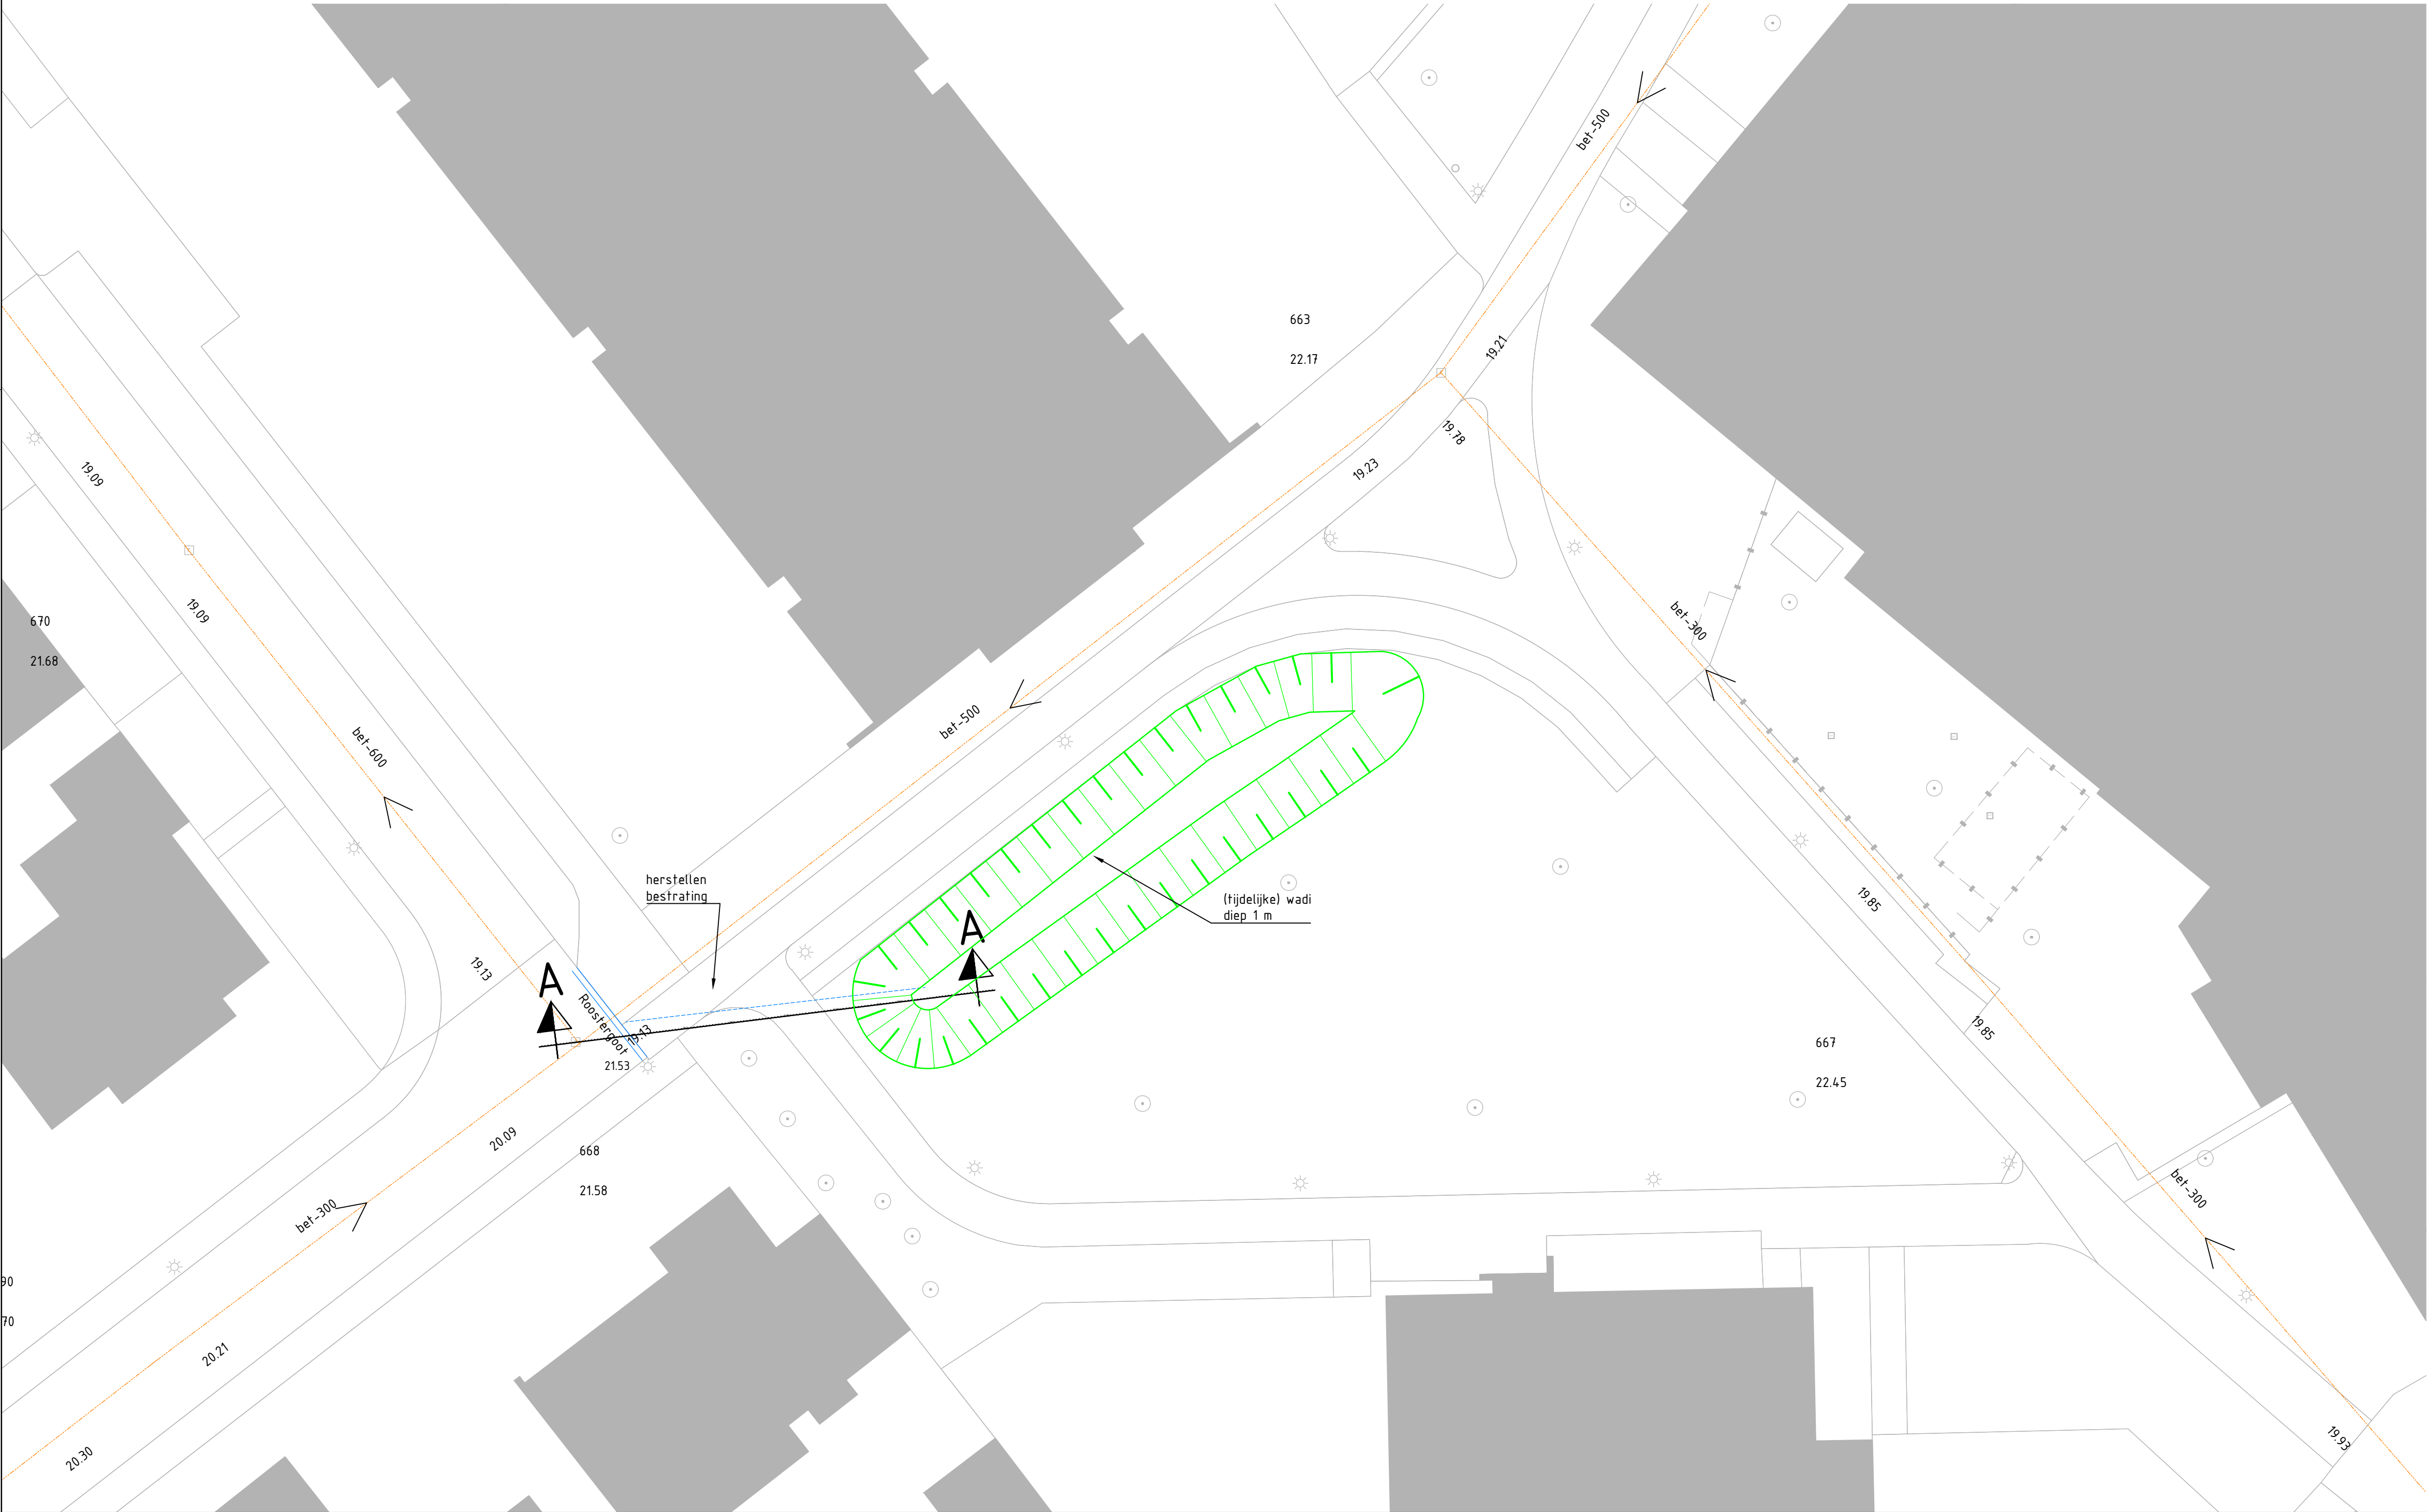

Legenda		
Geometrie	Omschrijving	Status
—	Talud	Nieuw
—	Roostergoot	Nieuw
---	Transportleiding HWA	Nieuw

Opmerkingen:

Maten in meters tenzij anders vermeld
Hoogte maten in meters t.o.v. N.A.P.

-	-	-	-	-	-
-	-	-	-	-	-
-	-	-	-	-	-

REV.	DATUM	OMSCHRIJVING	REVISIE	GETEKEND	GECONTR.	GEZIEN
------	-------	--------------	---------	----------	----------	--------

OPDR. GEVER: **Gemeente Geldrop Mierlo**

-
-

PROJECT: **Aanpak wateroverlastlocaties**

ONDERDEEL: **Locatie M10
Heer Dickbierweg
Mierlo**

-
-

VERSIE: 0.4

DATUM: 11-2-2021

GETEKEND: M. Huijskens

STATUS: **Concept**

DEZE TEKENING IS EIGENDOM VAN iv-infra b.v.
ZONDER SCHRIFTELIJKE TOESTEMMING VAN DE EIGENAAR MAG DEZE
OP GENEERLE WIJZE WORDEN GEADAPTEERD OF OPENBAAR GEMAAKT.

GECONTROLEERD: -

GEZIEN: -

SCHAAL: **1:200**

FORMAAT: **A1**

PROJECTNR:

INFR201108

TEKENINGNR:

01

BLADNR:

18



iv-infra b.v.
Peftelaarpark 10-15
5216 PD 's-Hertogenbosch
Nederland
T +31 88 943 3200
www.iv-infra.nl