



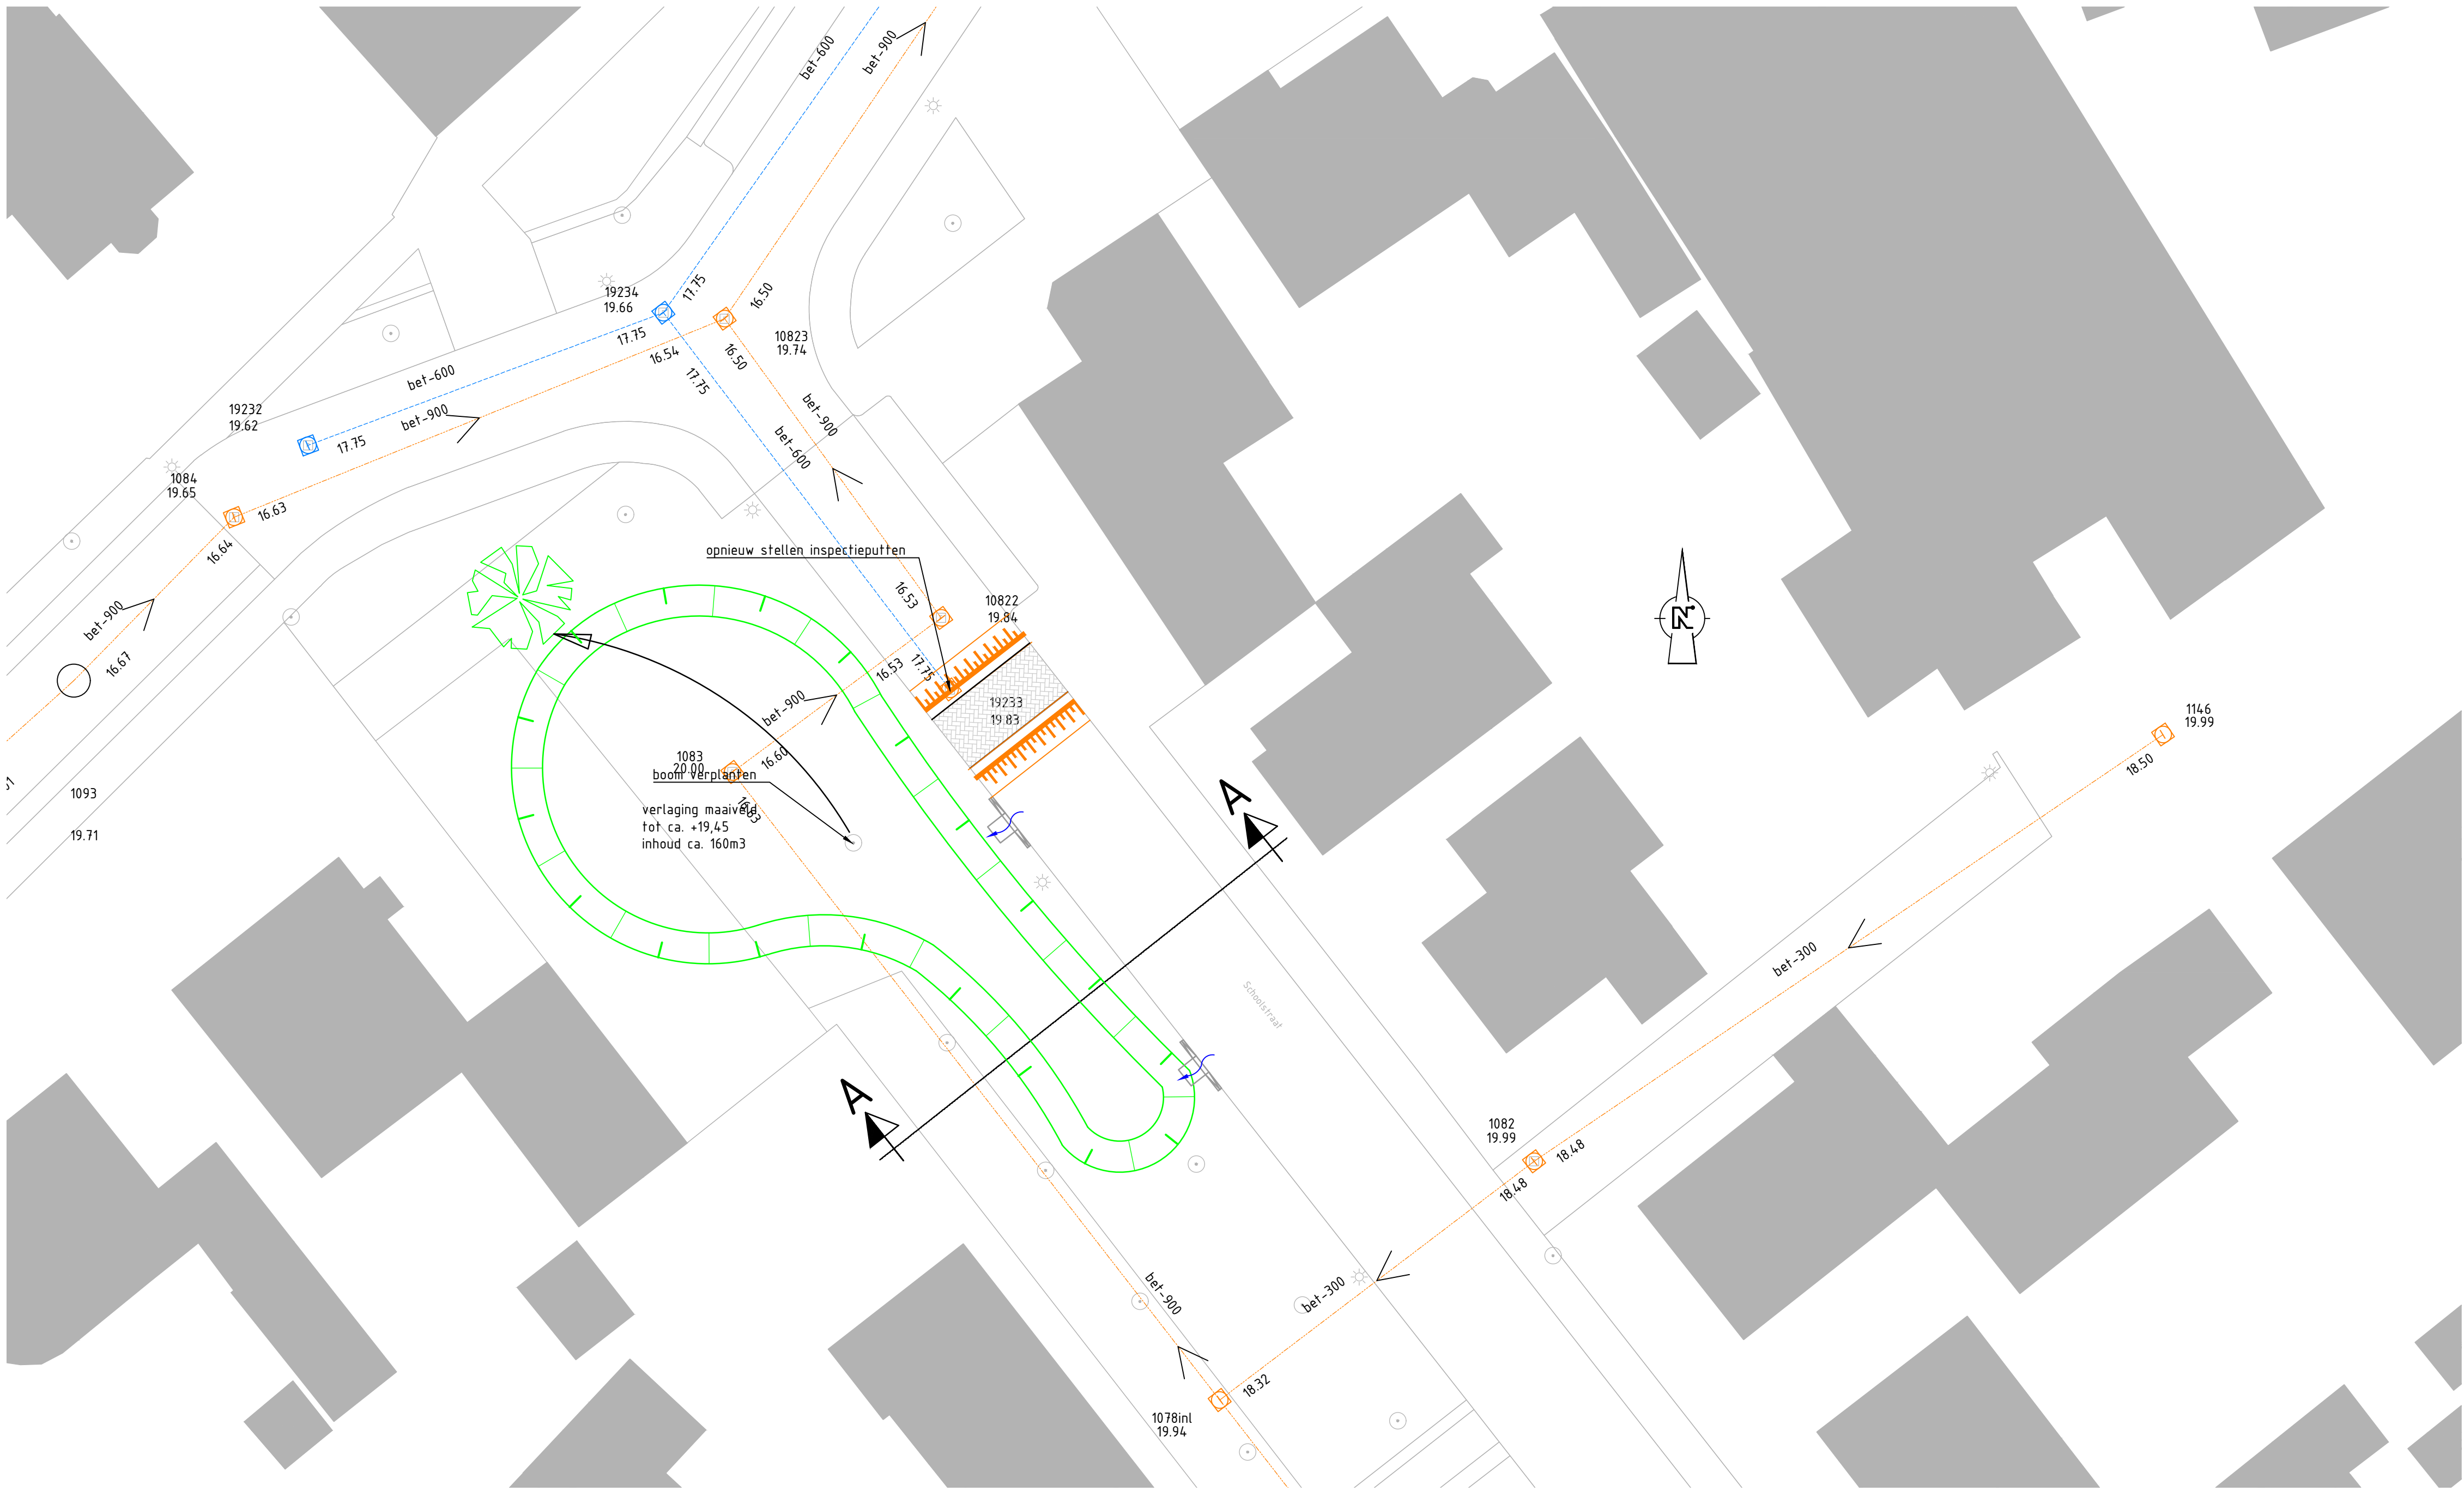

Legenda		
Geometrie	Omschrijving	Status
—	Talud	Nieuw
---	Trottoirband	Nieuw
Arcering	Omschrijving	Status
	BSS keiformaat keperverband	Nieuw

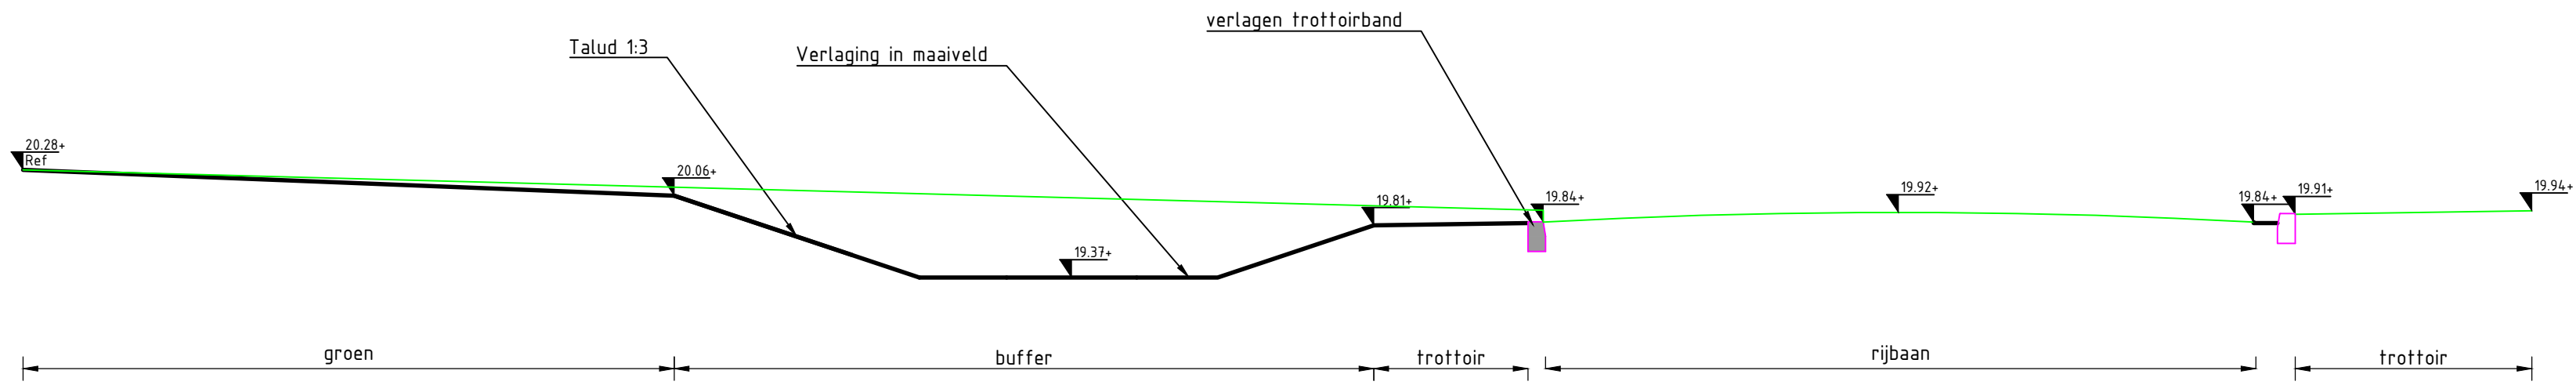

Principe dwarsprofiel A-A
schaal 1:50

Opmerkingen:

Maten in meters tenzij anders vermeld
Hoogte maten in meters t.o.v. N.A.P

-	-	-	-	-	-	
-	-	-	-	-	-	
-	-	-	-	-	-	
REV.	DATUM	OMSCHRIJVING REVISIE		GETEKEND	GECONTR.	GEZIEN
OPDR. GEVER				Gemeente Geldrop Mierlo		
-						
-						
PROJECT				Aanpak wateroverlastlocaties		
ONDERDEEL				 iv-infra b.v. Pettelaarpark 10-15 5216 PD 's-Hertogenbosch Nederland T +31 88 943 3200 www.iv-infranl		
VERSIE: 0.3				PROJECTNR.		
DATUM: 3-2-2021		GECONTROLEERD: -		INFR201108		
GETEKEND: DVE		GEZIEN: -		TEKENINGNR.		
STATUS: Concept		SCHAAL: 1:200		01		
DEZE TEKENING IS EIGENDOM VAN iv-infra b.v. ZONDER SCHRIFTELIJKE TOESTEMMING VAN DE EIGENAAR MAG DEZE OP GEENLEI WIJZE WORDEN GEKOPIEERD OF OPENBAAR GEMAAKT				BLADNR.		
FORMAAT: A1				02		



iv-infra b.v.
Peltlaarpark 10-15
5216 PD 's-Hertogenbosch
Nederland
T +31 88 943 3200
www.iv-infra.nl