




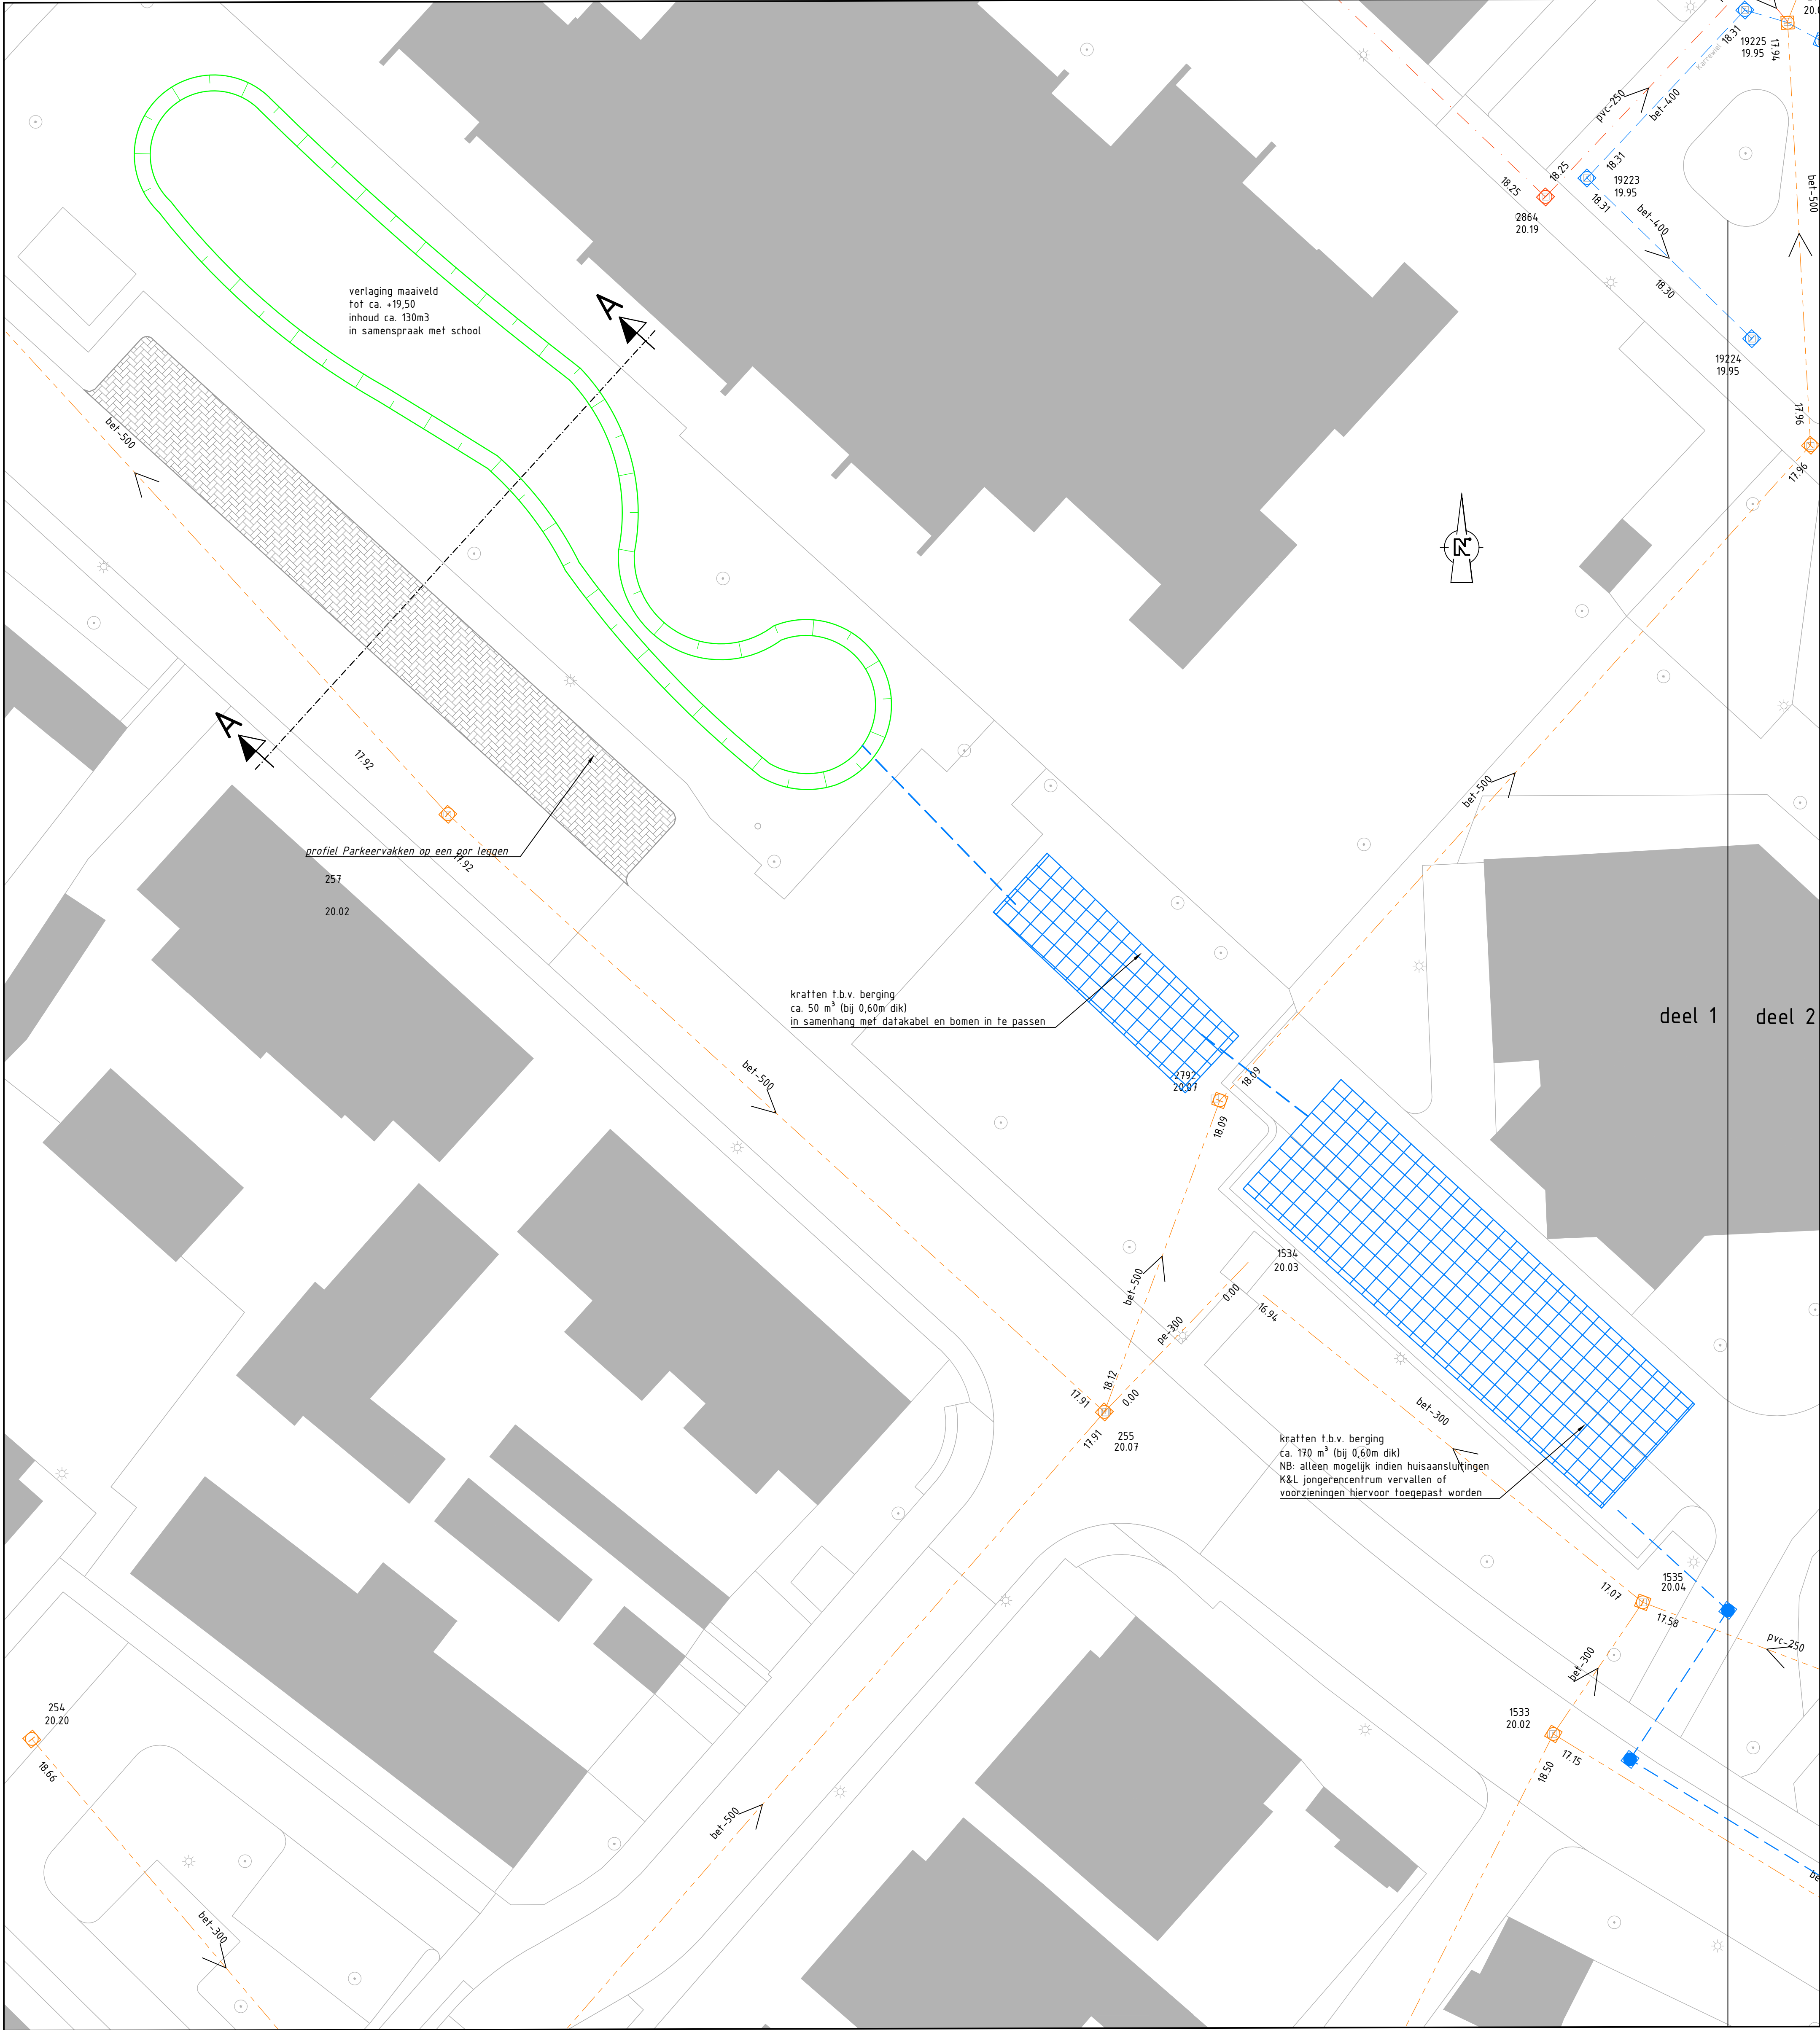

Deel 1

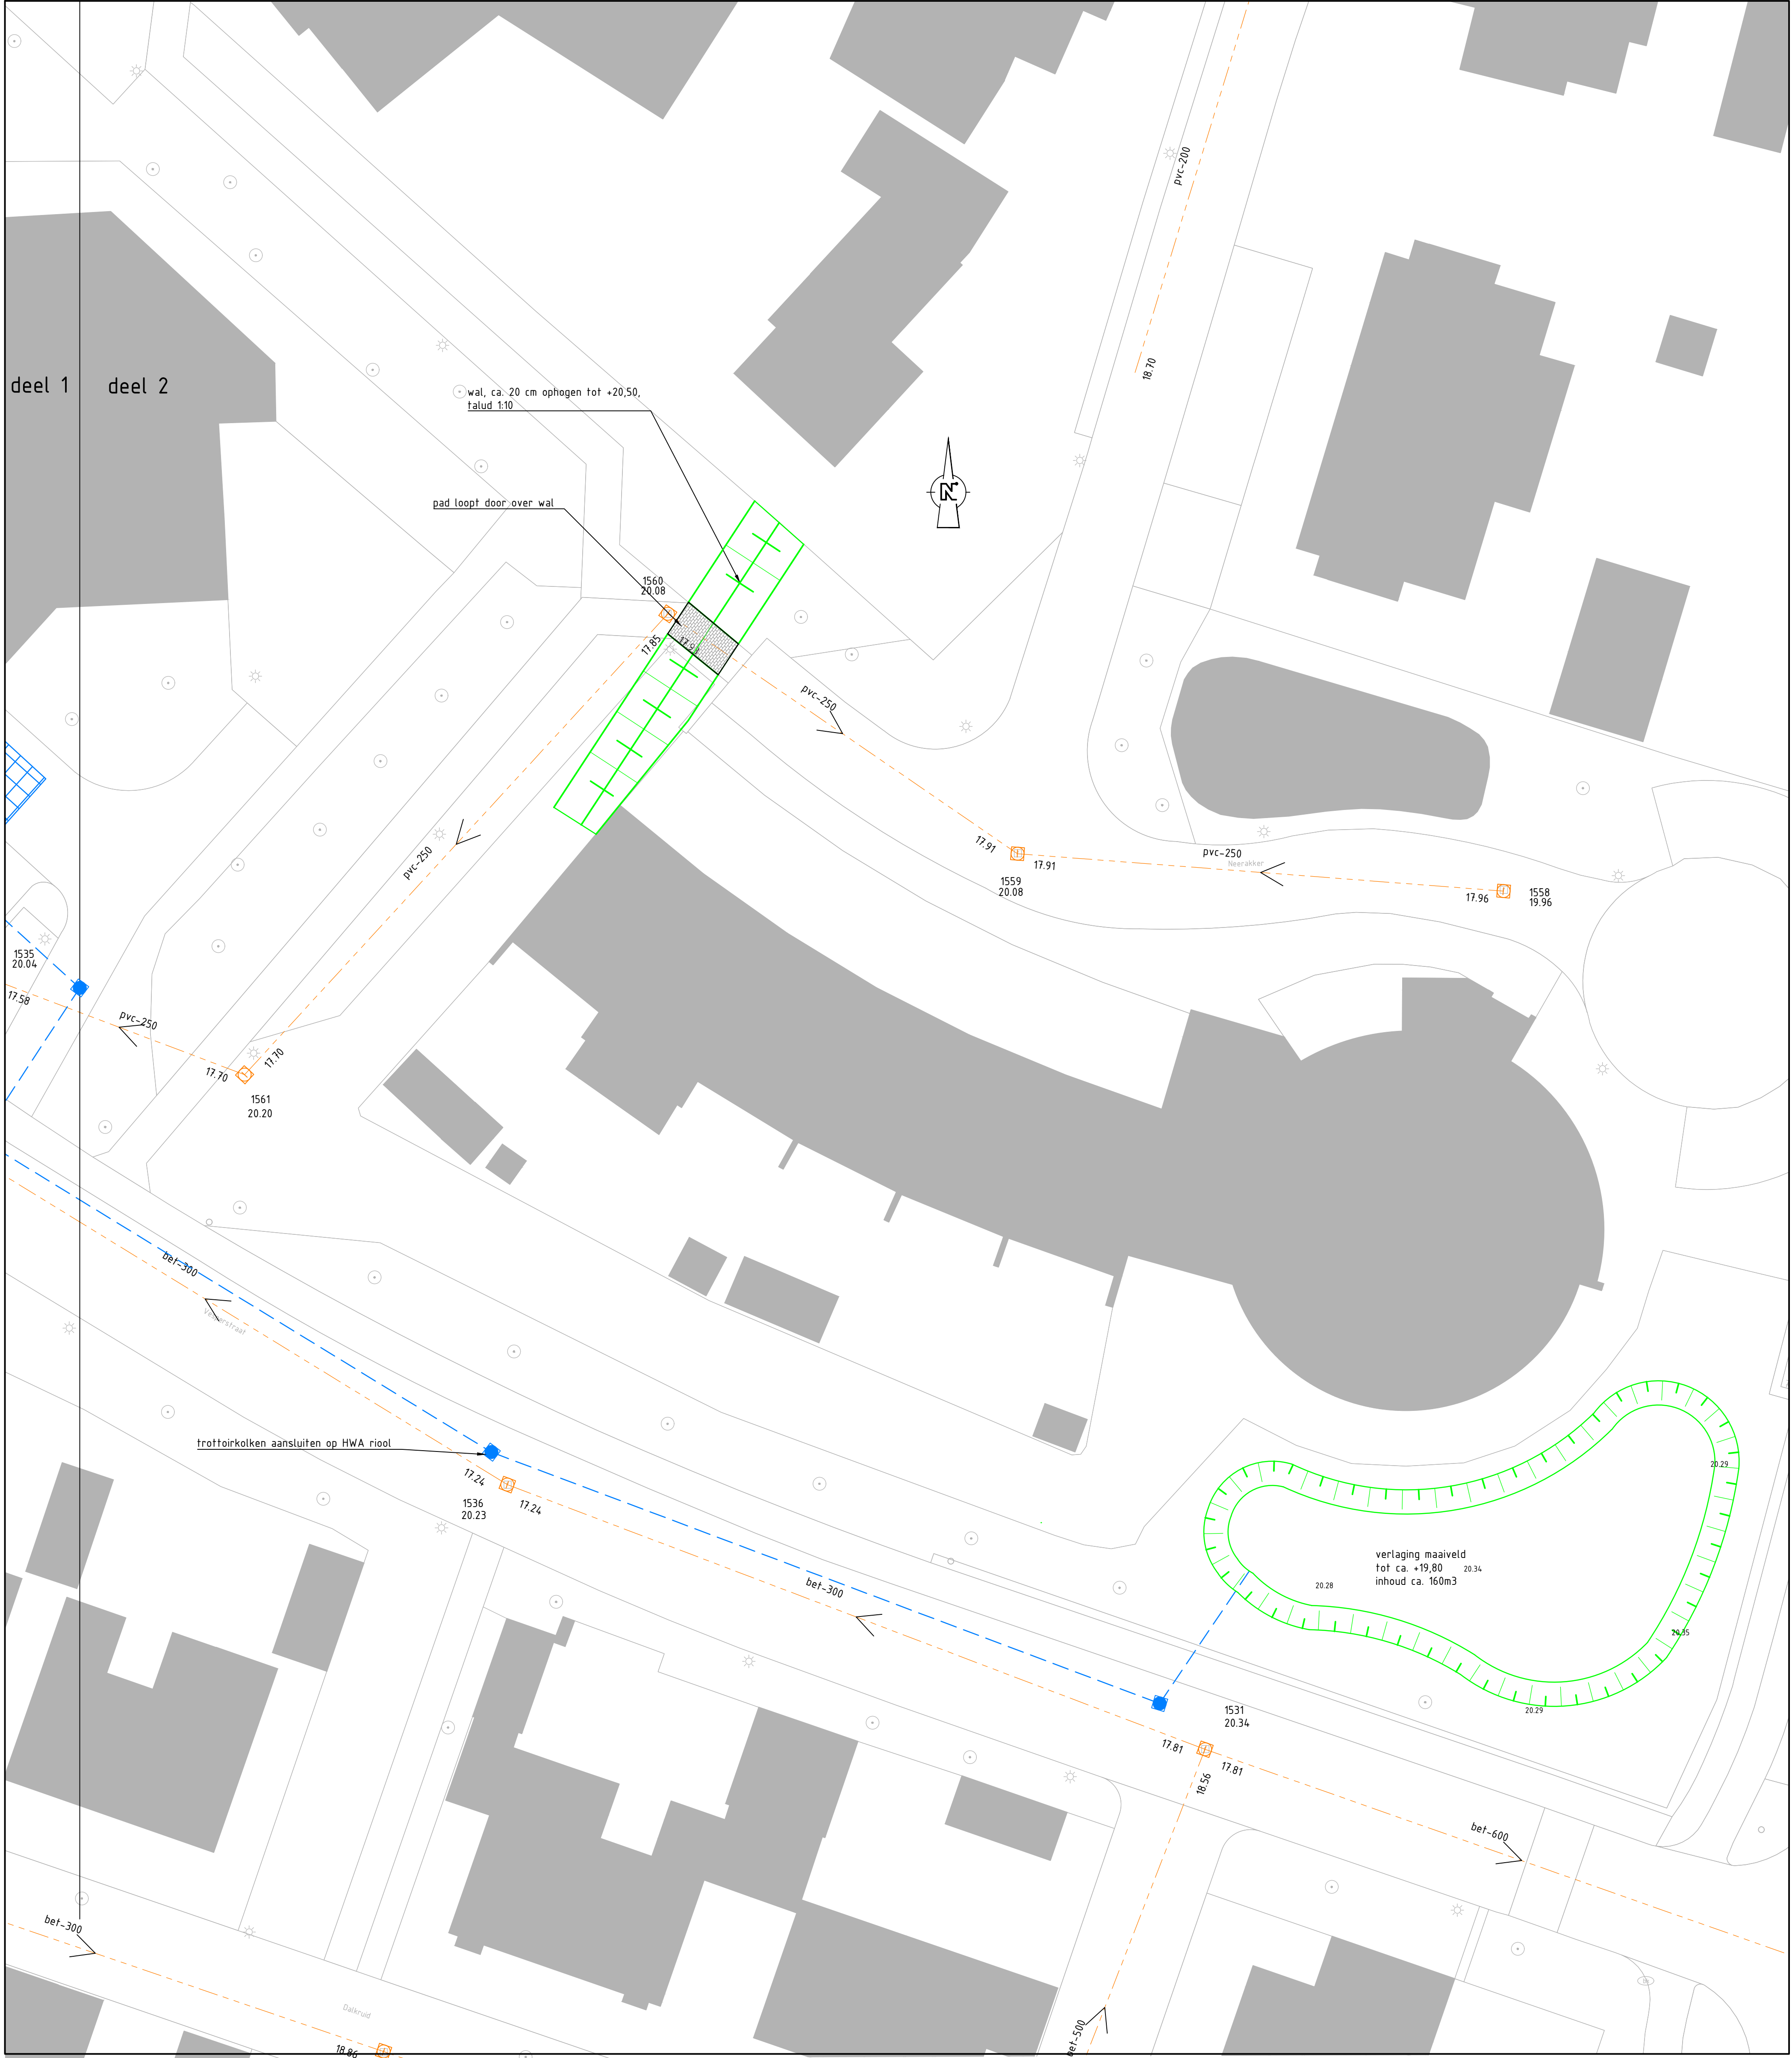

Deel 2

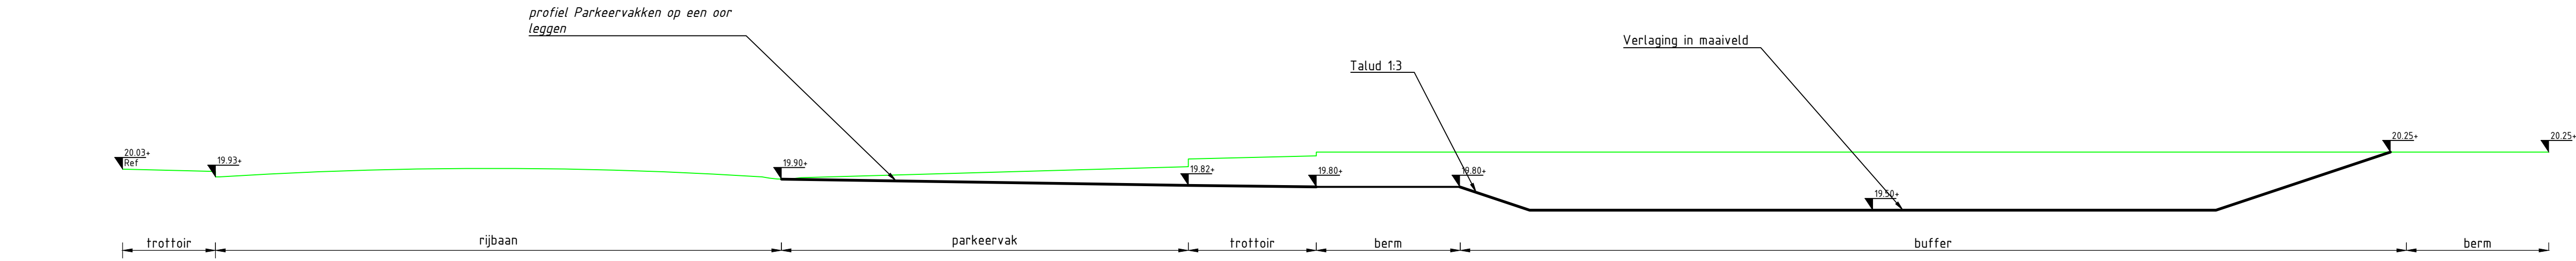

Principe dwarsprofiel A-A
schaal 1:50

Legenda		
Gemeen	Omschrij	Status
	Talud	Nieuw
	Krachten t.b.v. berging en infiltratie	Nieuw
	Transportleiding HWA	Nieuw
Aanring	Omschrij	Status
	BSS keurformaat elieboogverband	Nieuw
	BSS keurformaat keperverband	Nieuw
	Tegel 300x300 mm halfsteensverband	Nieuw

Opmmerkingen:
Maten in meters tenzij anders vermeld
Hoogte maten in meters t.o.v. N.A.P.

REV	DATUM	OMSCHRIJVING REVISIE	GEDEINDE	GEDEINDE	GEDEINDE
OPGEVER	Gemeente Geldrop Mierlo				
PROJECT	Aanpak wateroverlastlocaties				
ONDERDEEL	Locatie M4 Vesperstraat Mierlo				
VERSIE	0.1				
DATUM	11-12-2021	GECONTROLEERD	-	PROJECTNR.	INFR201108
GETEKEND	P. Huijskens	GEDEINDE	-	TEKENINGNR.	01
STATUS	Concept	SCHAAL	1:200	BLADNR.	04
DEEL TRENKING 1: GEDRUK VAN WATERSCHIEDING VAN DE GEMEENTE MIERLO DEEL TRENKING 2: GEDRUK VAN WATERSCHIEDING VAN DE GEMEENTE MIERLO DEEL TRENKING 3: GEDRUK VAN WATERSCHIEDING VAN DE GEMEENTE MIERLO					
FORMAAT A0					

