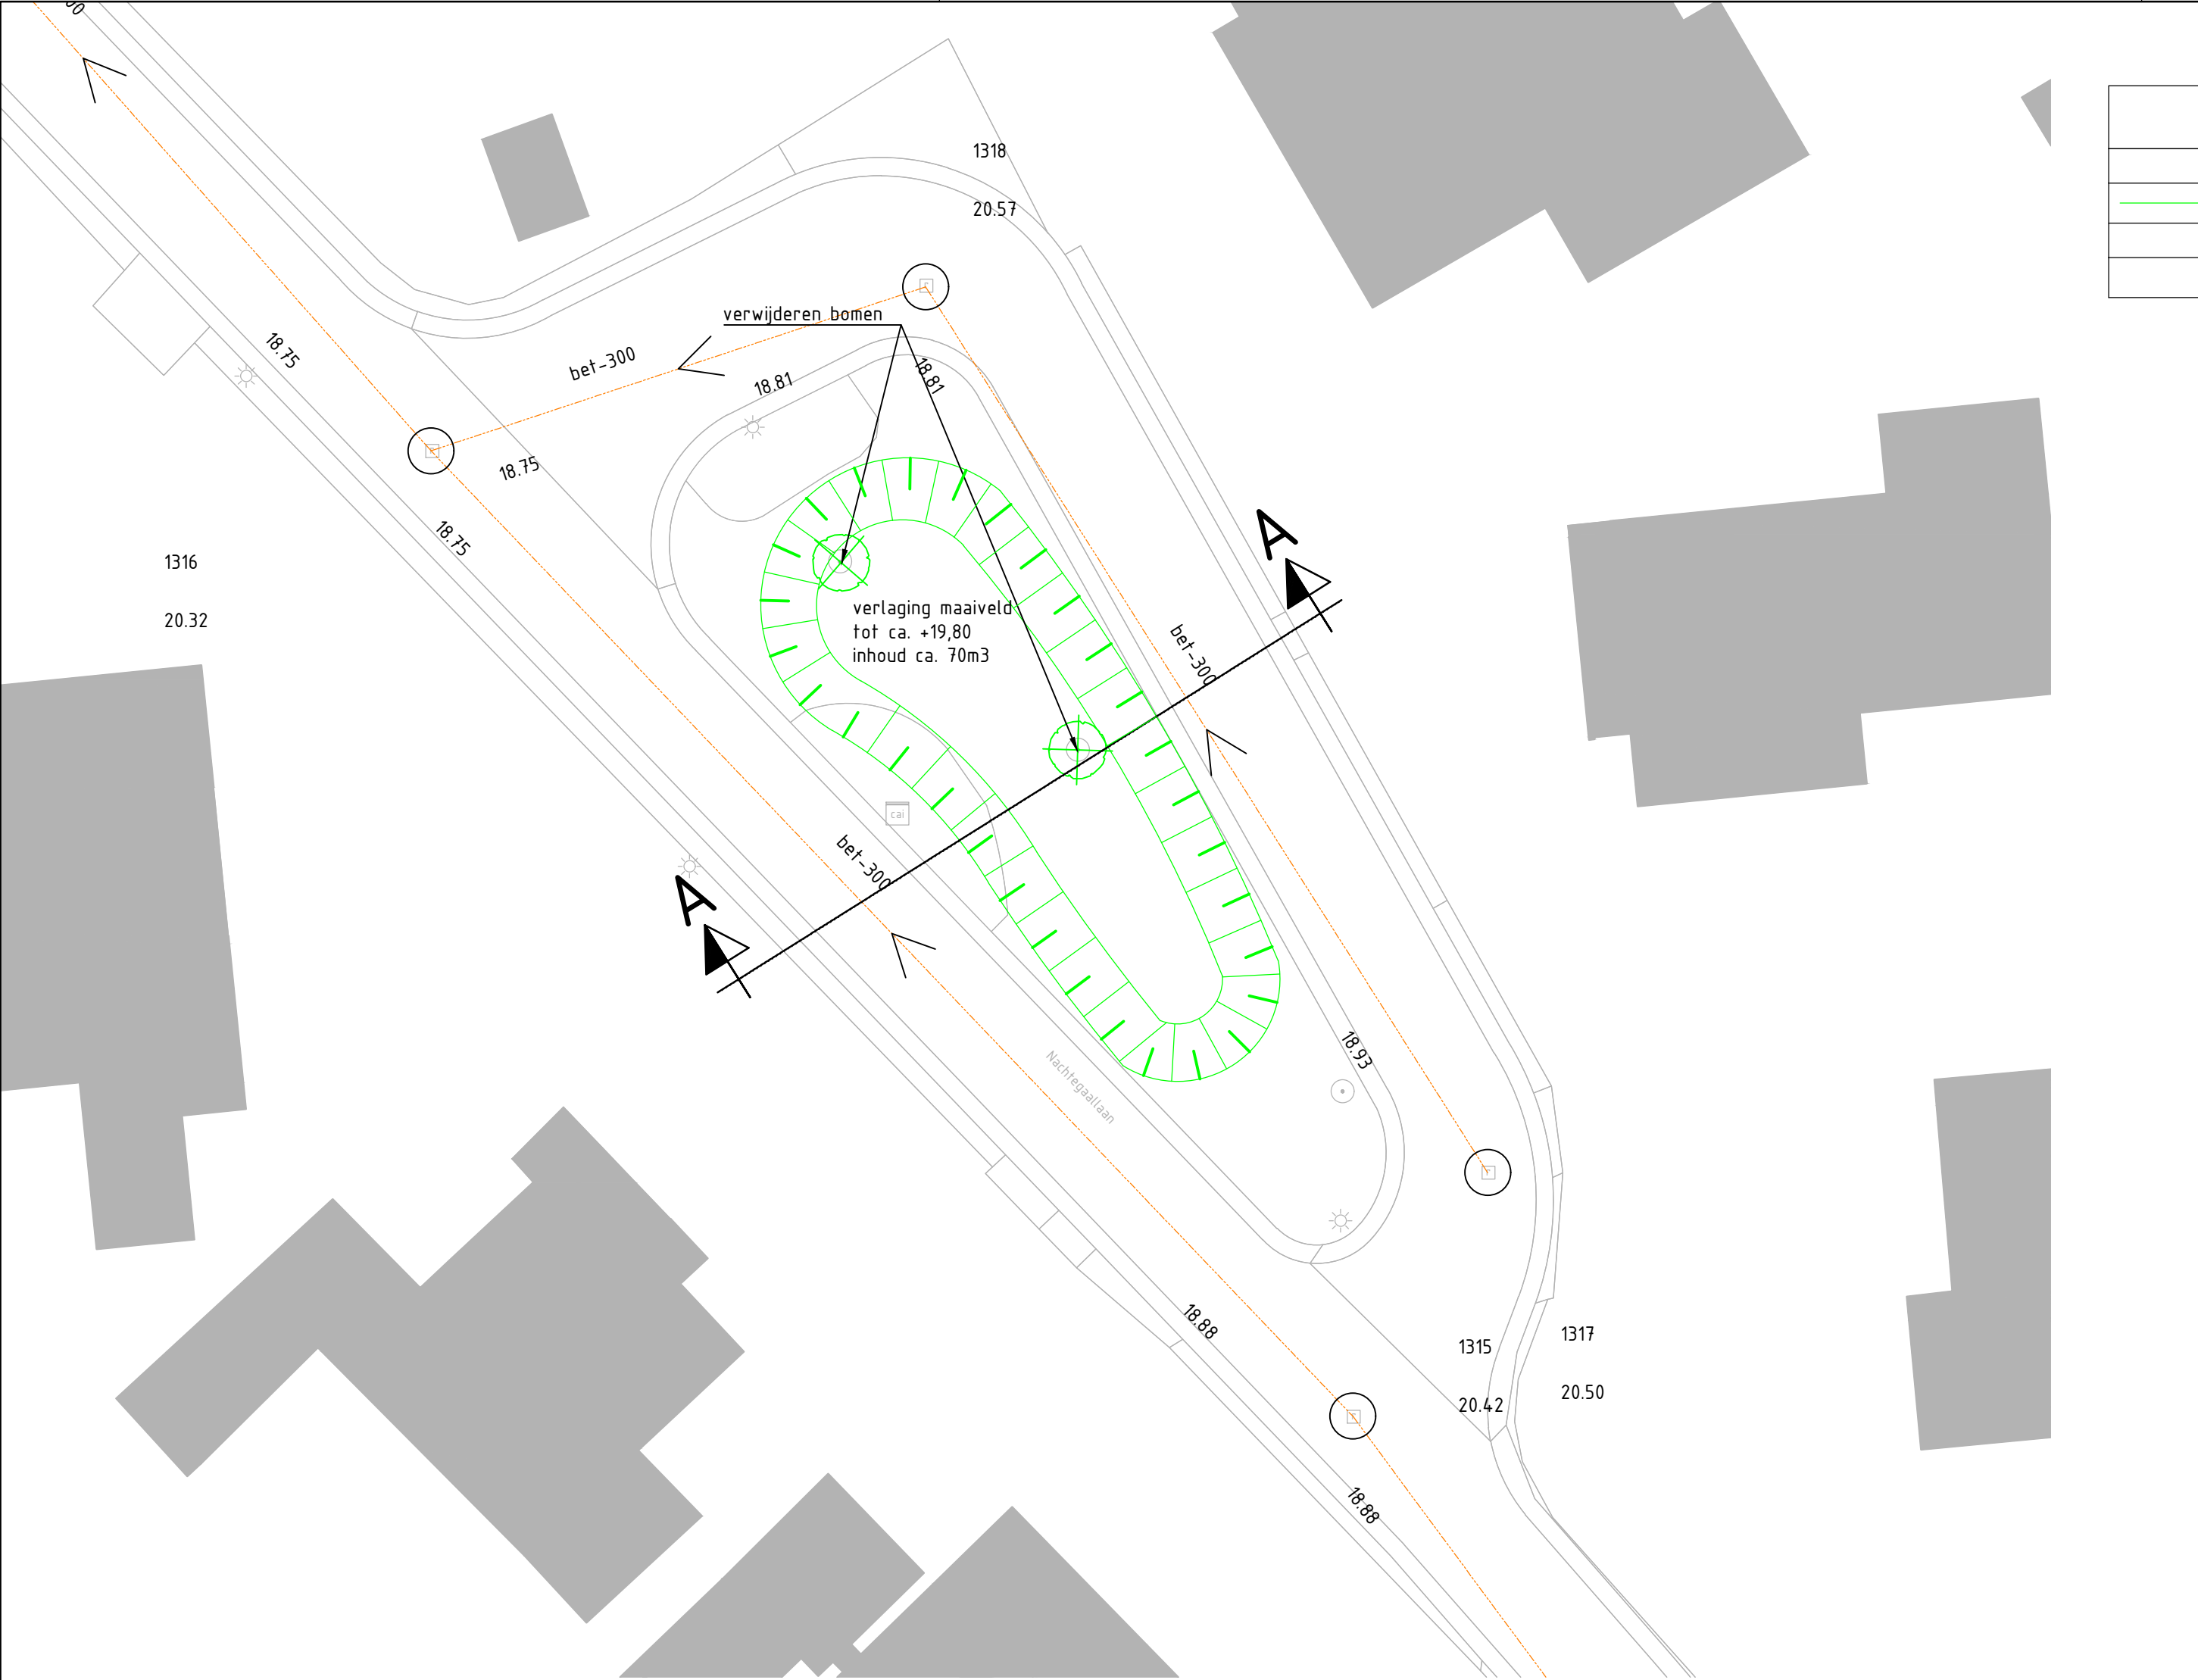


Principe dwarsprofiel A-A
schaal 1:50

Legenda		
Geometrie	Omschrijving	Status
	Talud	Bestaand
Symbool	Omschrijving	Status
	Te verwijderen boom	Vervallen

Opmerkingen:

Maten in meters tenzij anders vermeld
Hoogte maten in meters t.o.v. N.A.P

-	-	-	-	-	-
-	-	-	-	-	-
-	-	-	-	-	-

REV.	DATUM	OMSCHRIJVING REVISIE	GETEKEND	GECONTR.	GEZIEN
------	-------	----------------------	----------	----------	--------

OPDR.GEVER	Gemeente Geldrop Mierlo				
-					
-					

PROJECT	Aanpak wateroverlastlocaties				
-					
-					
ONDERDEEL	Locatie 17 Nachtegaallaan Mierlo				
-					
-					

VERSIE:	0.3		PROJECTNR.	INFR201108	
DATUM:	3-2-2021	GECONTROLEERD:	-	TEKENINGNR.	01
GETEKEND:	dve	GEZIEN:	-	BLADNR.	17
STATUS:	Concept		SCHAAL:	1:200	
DEZE TEKENING IS EIGENDOM VAN Iv-Infra b.v. ZONDER SCHRIFTELIJKE TOESTEMMING VAN DE EIGENAAR MAG DEZE OP GEENLEI WIJZE WORDEN GEKOPIEERD OF OPENBAAR GEMAAKT.		FORMAAT:	A2		

